



LEGENDA PLOCH:

- ASFALTOVÝ KRYT
- KAMENNÁ DLÁŽBA II. 150 mm
- NEZPEVNĚNÁ KRAJNICE
- ZÁMKOVÁ DLÁŽBA II. 60 mm
- ZELEŇ
- RELIEFNI HMATOVÉ UPRÁVENÉ DLÁŽBA


LEGENDA SÍTÍ:


- ČEZ NN Podzemní
- ČEZ NN Nadzemní
- ČEZ VN Podzemní
- ČEZ NN Podzemní, přeložka
- CETIN Zaměřené síť
- CETIN Nezaměřená poloha, neprovázané síť
- VaK Zápory - Kanalizace splašková
- VaK Zápory - Vodovod
- GasNet - Plynovod
- GasNet - Plynovod chráňka
- ČEPS - vedení ZVN 400 kV
- Mero ČR - Rozvod DN 500
- Mero ČR - Optický kabel
- Chráňka
- Veřejné osvětlení

LEGENDA:

- OSA KOMUNIKACE
- NOVÝ STAV
- OCELOVÉ SVODIDLO
- OCELOVÉ SVODIDLO - NABĚHOVÉ

Číslo zakázky: 201816	MIP:	Ing. Jiří Šobol	forVla.cz FORMA CZ s.r.o. IČO: 0299485, DIČ: CZ0299485 Koflíkova 1, 260 01 Poděbrady - Vlk
Schválil: Ing. Jiří Šobol	Zodp. projektant:	Ing. Jiří Šobol	
Tech. kontrola: Ing. Pavlína Nýzdomská	Vypracoval:	Bc. Jan Černý	
		cerny@forvla.cz	
Objednatel: Město Nehvizdy	Katastr: Nehvizdy	Kraj: Středočeský	Stupeň:
Akce: SO 101 - Komunikace Nehvizdy		Datum: 01/2019	DURDPS
Objekt: SO 101		Soopráva:	C. přílohy
Příloha: KOORDINAČNÍ SITUACE		Měřítko: 1:2000	C2





- LEGENDA PLOCH:


 - OPRAVA VOZOVKY
 - FRÉZA
 - NEZPEVNĚNÁ KRAJNICE
 - CHODNÍKY
 - ZELEŇ
 - RELIEFNI, HMATOVÉ UPRÁVENÁ DLÁŽBA
 - SJEZDY (BUDOUCÍ) ZÁMER
 - nejpozději tato dokumentace
- LEGENDA SOUČASNÉHO STAVU:

 - ASFALT
 - OBRUBA
 - PŘÍDLAŽBA
 - PLOT
 - OCHRANNÝ TYČOVÝ ZNAK
 - ŠOUPĚ VODA
 - KANALIZAČNÍ ŠACHTA
 - KANALIZAČNÍ VPUSŤ
 - SONDA
 - HUP
 - SKŘÍNKA ELEKTRO
 - LAMPA
 - STOŽÁR BETONOVÝ
 - STOŽÁR KOVOVÝ
 - STOŽÁR DŘEVĚNÝ
 - SVISLÉ DOPRAVNÍ ZNAČENÍ
 - VJEZD / VCHOD
 - KEŘ
 - STROM LISTNATÝ
 - STROM JEHLIČNATÝ
- LEGENDA:

 - HRANY
 - SVODIDLO
 - OSA KOMUNIKACE
 - KATASTR
- LEGENDA DOPRAVNÍHO ZNAČENÍ:

 - VODOROVNÉ DOPRAVNÍ ZNAČENÍ
 - NÁVRH SVISLÉHO DOPRAVNÍHO ZNAČENÍ
 - STÁVAJÍCÍ SVISLÉ DOPRAVNÍ ZNAČENÍ

Číslo zakázky:		HIP:	Ing. Jiří Šolc
2018/18		Zodp. projektant:	Ing. Jiří Šolc
Schválil:		subor@forvia.cz	
Ing. Jiří Šolc		Vypracoval:	Bc. Jan Černý
Tech. kontrola:		centr@forvia.cz	
Ing. Pavlína Nyšpoldová			
Objekt:		SO 101 - Komunikace Nehvizdy	
Příloha:		SITUACE - 2 část	
Měřítko:		1:500	
Datum:		03/2019	
Souprava:		C přílohy	
Stupeň:		D2.2	



LEGENDA PLOCH:		LEGENDA SOUČASNÉHO STAVU:	
	OPRAVA VOZOVKY		ASFALT
	FREŽA		OBRUBA
	NEZPEVNĚNÁ KRAJINICE		PŘÍDLAŽBA
	ZELEŇ		PLOT
			OCHRANNÝ TYČOVÝ ZNAK
			SOUPEŘ VODA
			KANALIZAČNÍ ŠACHTA
			KANALIZAČNÍ VPUST
			SONDA
			HUP
			SKŘÍNKA ELEKTRO
			LAMPA
			STOŽÁR BETONOVÝ
			STOŽÁR KOVOVÝ
			STOŽÁR DŘEVĚNÝ
			SVISLÉ DOPRAVNÍ ZNAČENÍ
			VJEZD / VCHOD
			KEŘ
			STROM LISTNATÝ
			STROM JEHLIČNATÝ

Číslo zakázky: 201816		HSP Ing. Jiří Šobol			
Schválil: Ing. Jiří Šobol		Zapsal, projektoval: schobol@forvia.cz			
Techn. korektury: Ing. Pavlína Nyklovská		Vypracoval: Bc. Jan Černý cerny@forvia.cz			
Obchodní: Město Nehržvitz		Kancelář: Nehržvitz		Kvalifikace: Středoškolský	
Akce:	SO 101 - Komunikace Nehržvitz			Datum 01/2019	Stupeň DUR/DSP
				Souprava C. priority	D2.3
Plocha: SITUACE - 3.část		Měřítko: 1:500			