
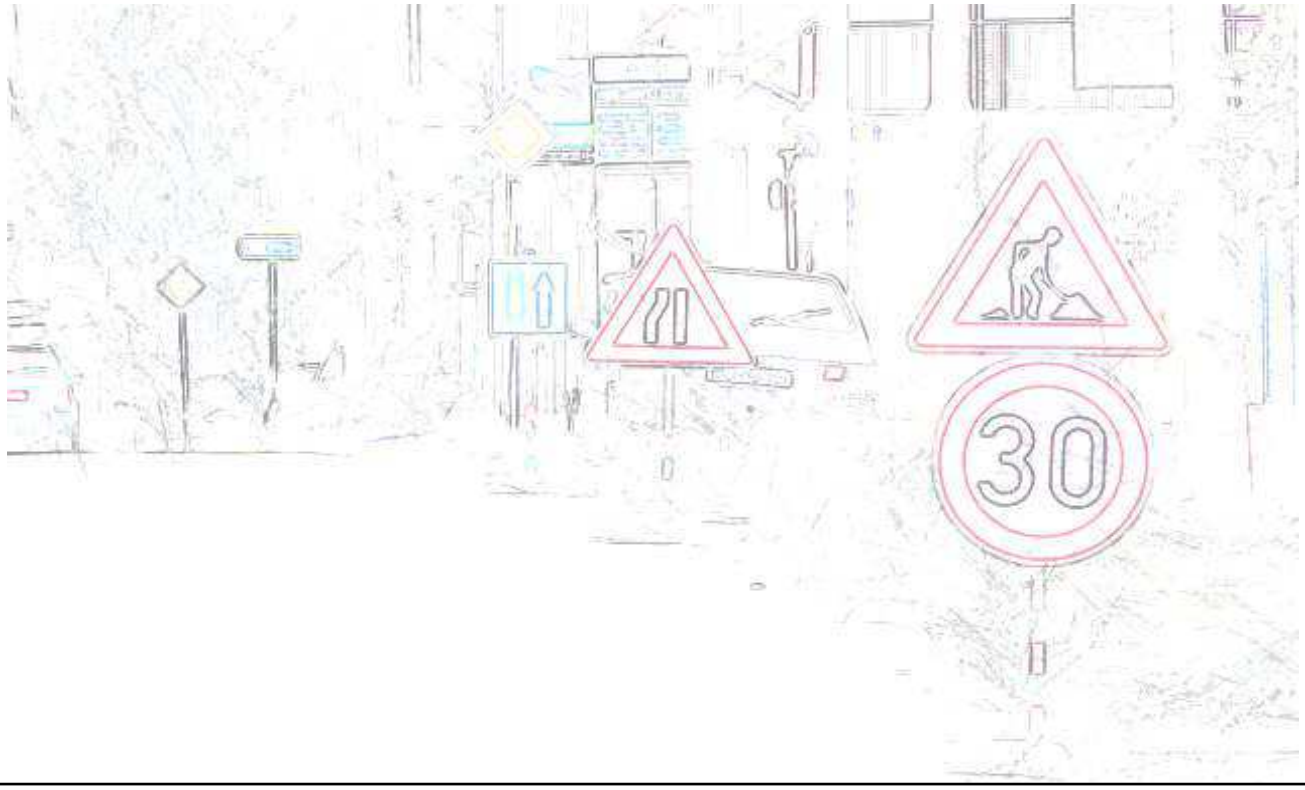


Čelákovice - Záluží
vodovodní přivaděč a kanalizační stoka

PROJEKT
dopravně inženýrského opatření
(DIO)


SEDOZ
DOPRAVNÍ ZNAČENÍ

Při umístění dopravního značení musí být dodrženy podmínky dané v TP66 - OZNAČENÍ PRACOVNÍCH MÍST NA POZEMNÍCH KOMUNIKACÍCH III.VYDÁNÍ, zák.č.361/2000 Sb. v platném znění a zák.č. 13/1997 Sb. v platném znění.

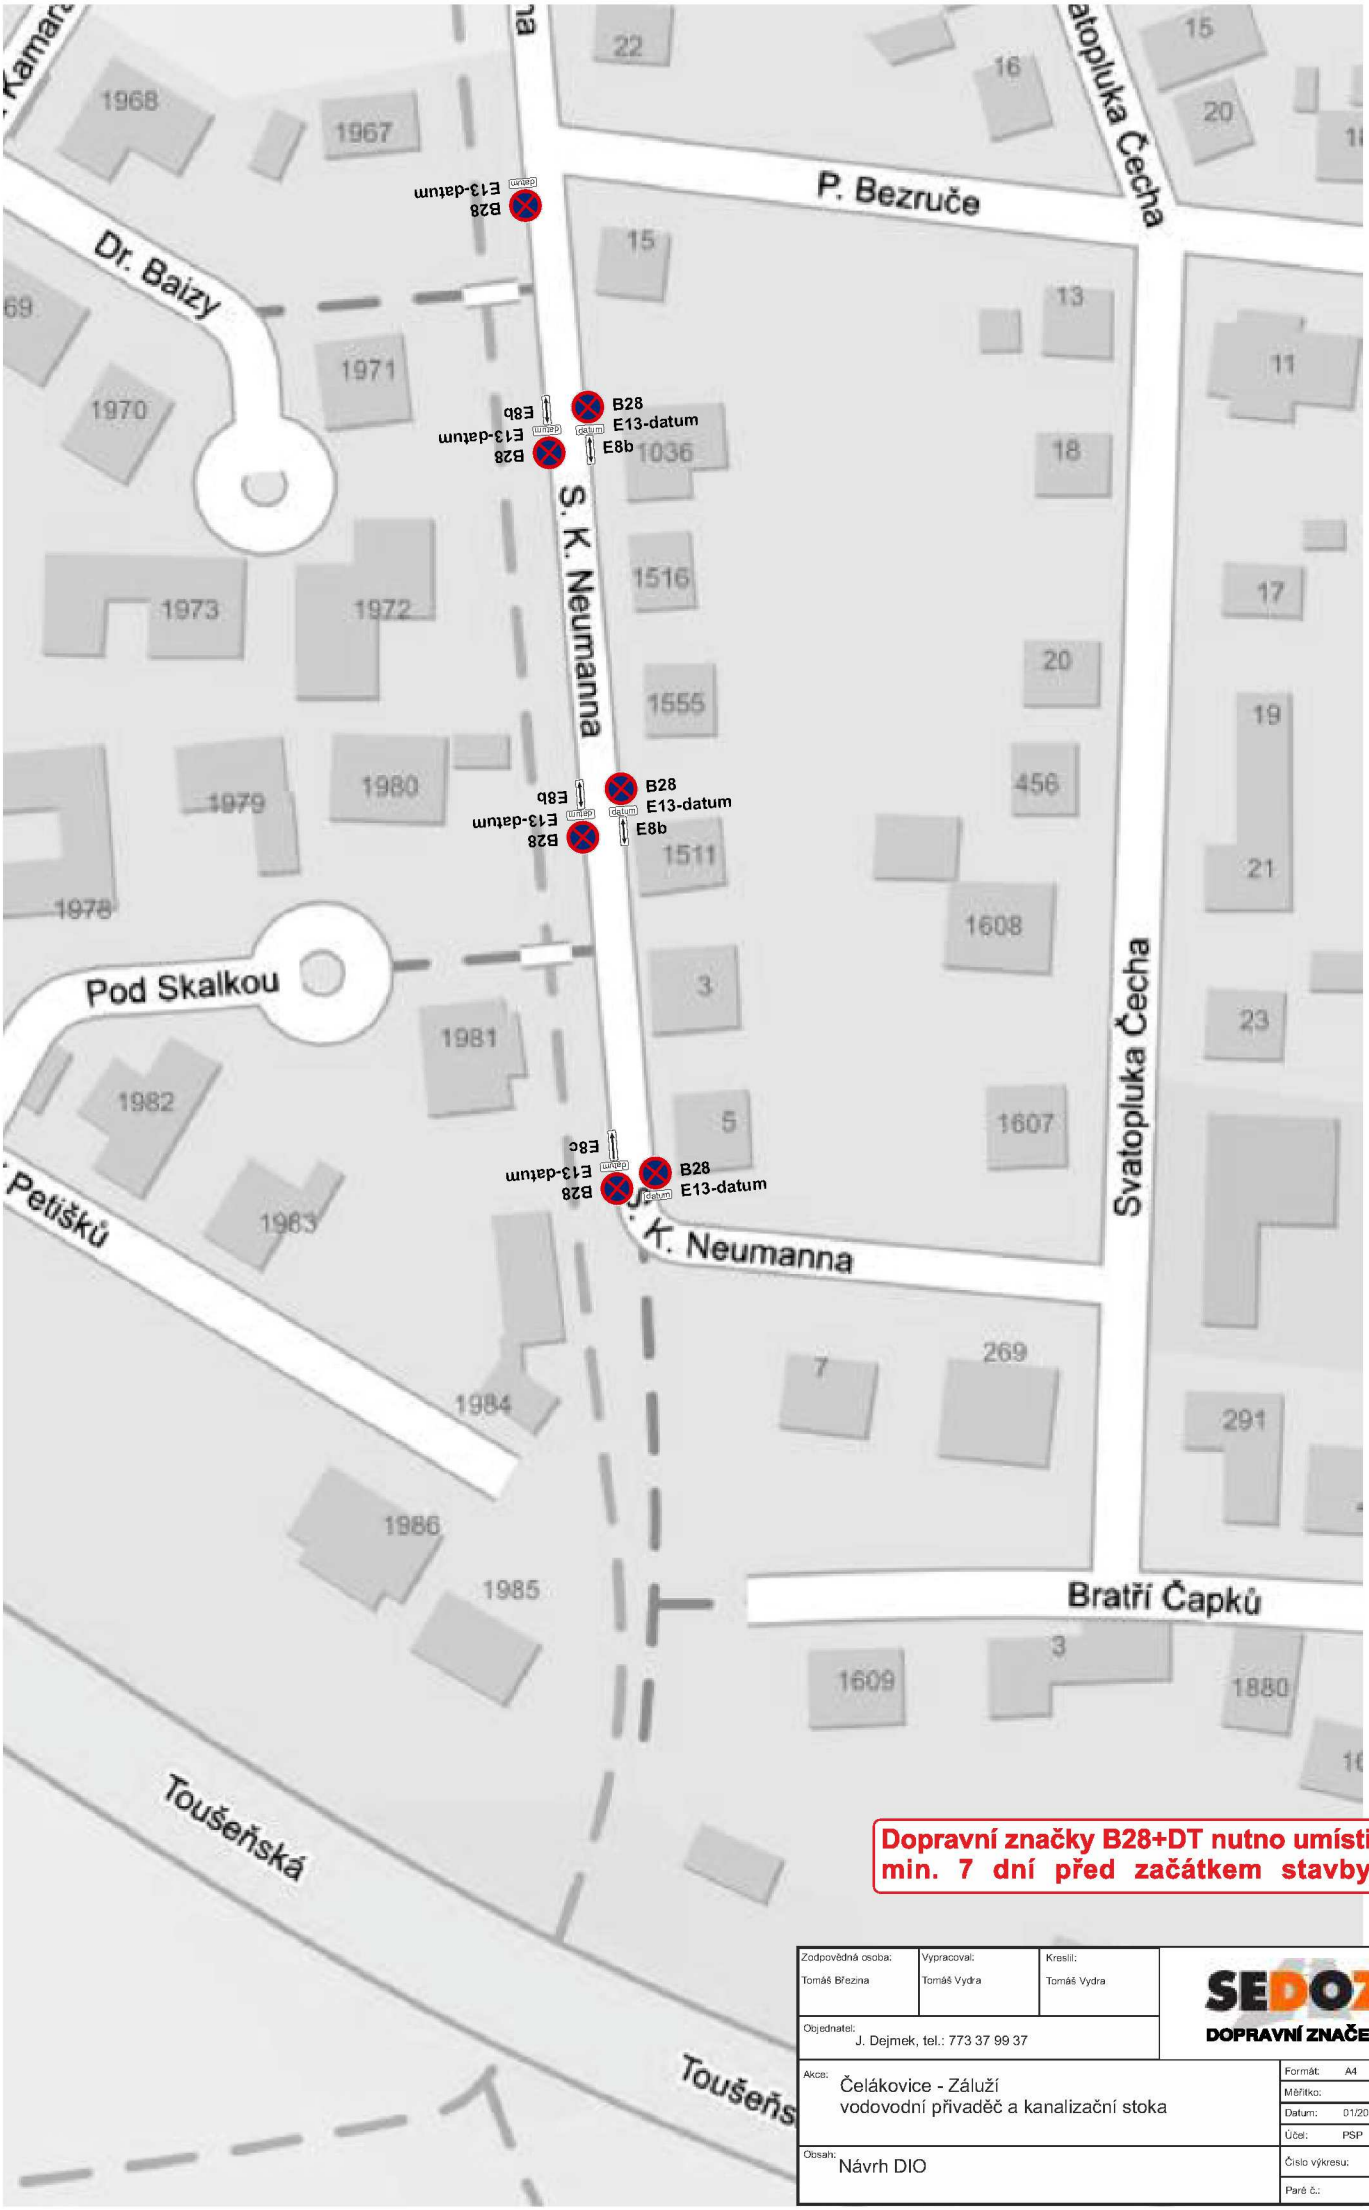


Dopravní značky B28+DT nutno umístit min. 7 dní před začátkem stavby!

Zodpovědná osoba: Tomáš Březina	Vypracoval: Tomáš Vydra	Kreslil: Tomáš Vydra	SEDOZ DOPRAVNÍ ZNAČENÍ
Objednatel: J. Dejmek, tel.: 773 37 99 37			
Akce: Čelákovice - Záluží vodovodní přivaděč a kanalizační stoka			Formát: A4 Měřítko: Datum: 01/2018 Účel: PSP
Obsah: Návrh DIO			Číslo výkresu: Paré č.:

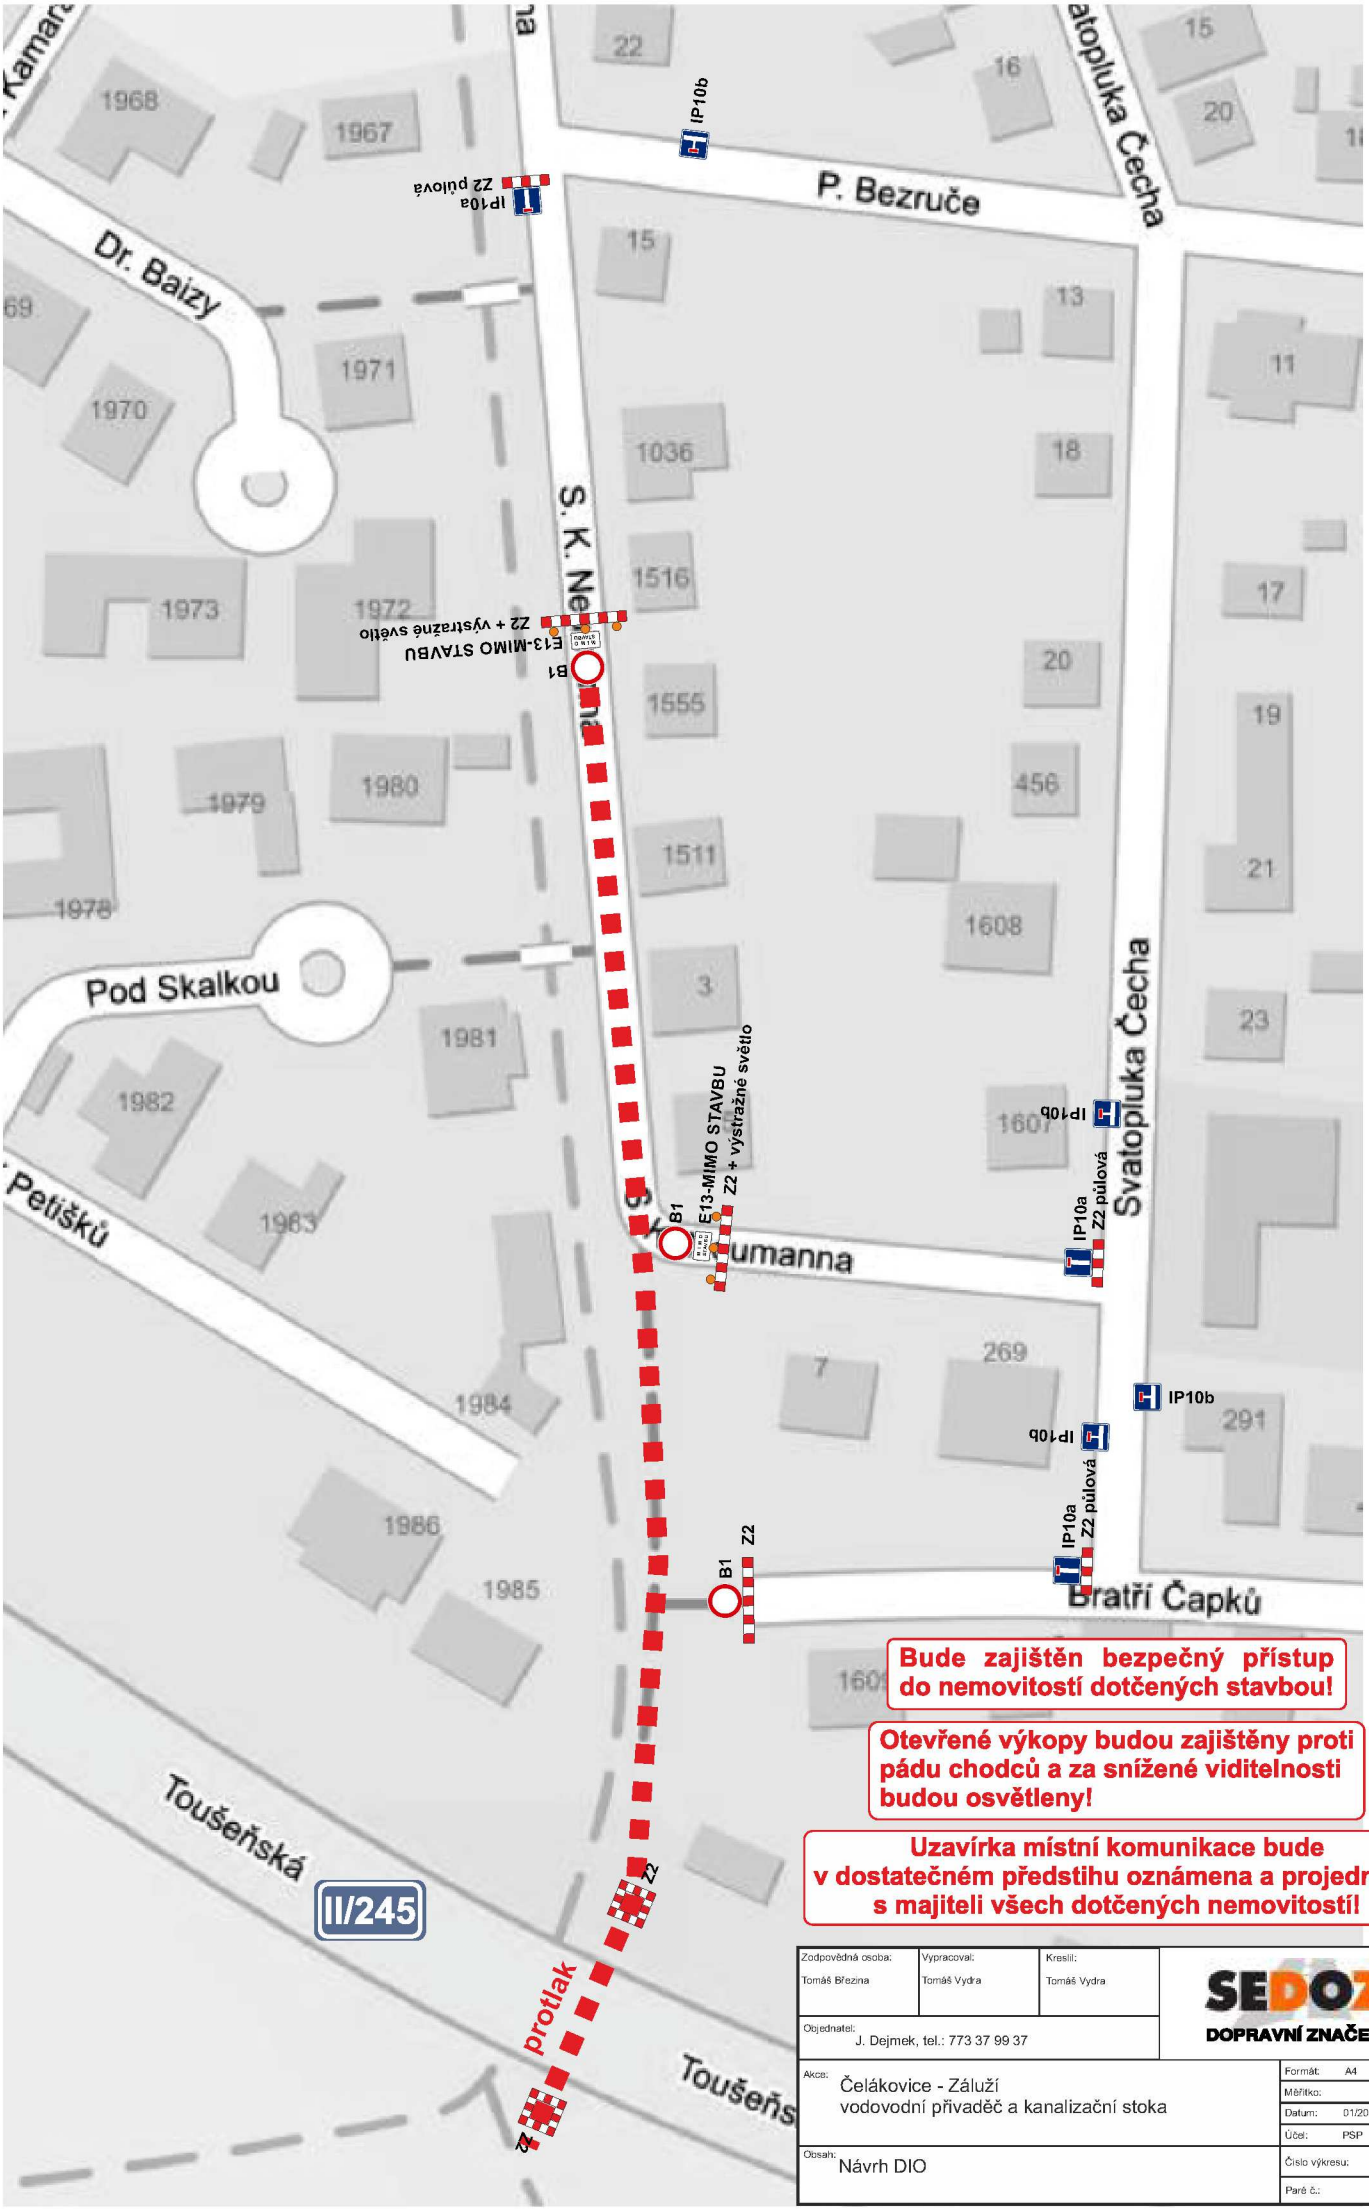

Zodpovědná osoba:	Vypracoval:	Kreslil:	SEDOZ DOPRAVNÍ ZNAČENÍ
Tomáš Březina	Tomáš Vydra	Tomáš Vydra	
Objednatel: J. Dejmek, tel.: 773 37 99 37			
Akce: Čelákovice - Záluží vodovodní přivaděč a kanalizační stoka			Formát: A4
			Měřítko:
			Datum: 01/2018
			Účel: PSP
Obsah: Návrh DIO			Číslo výkresu:
			Paré č.:

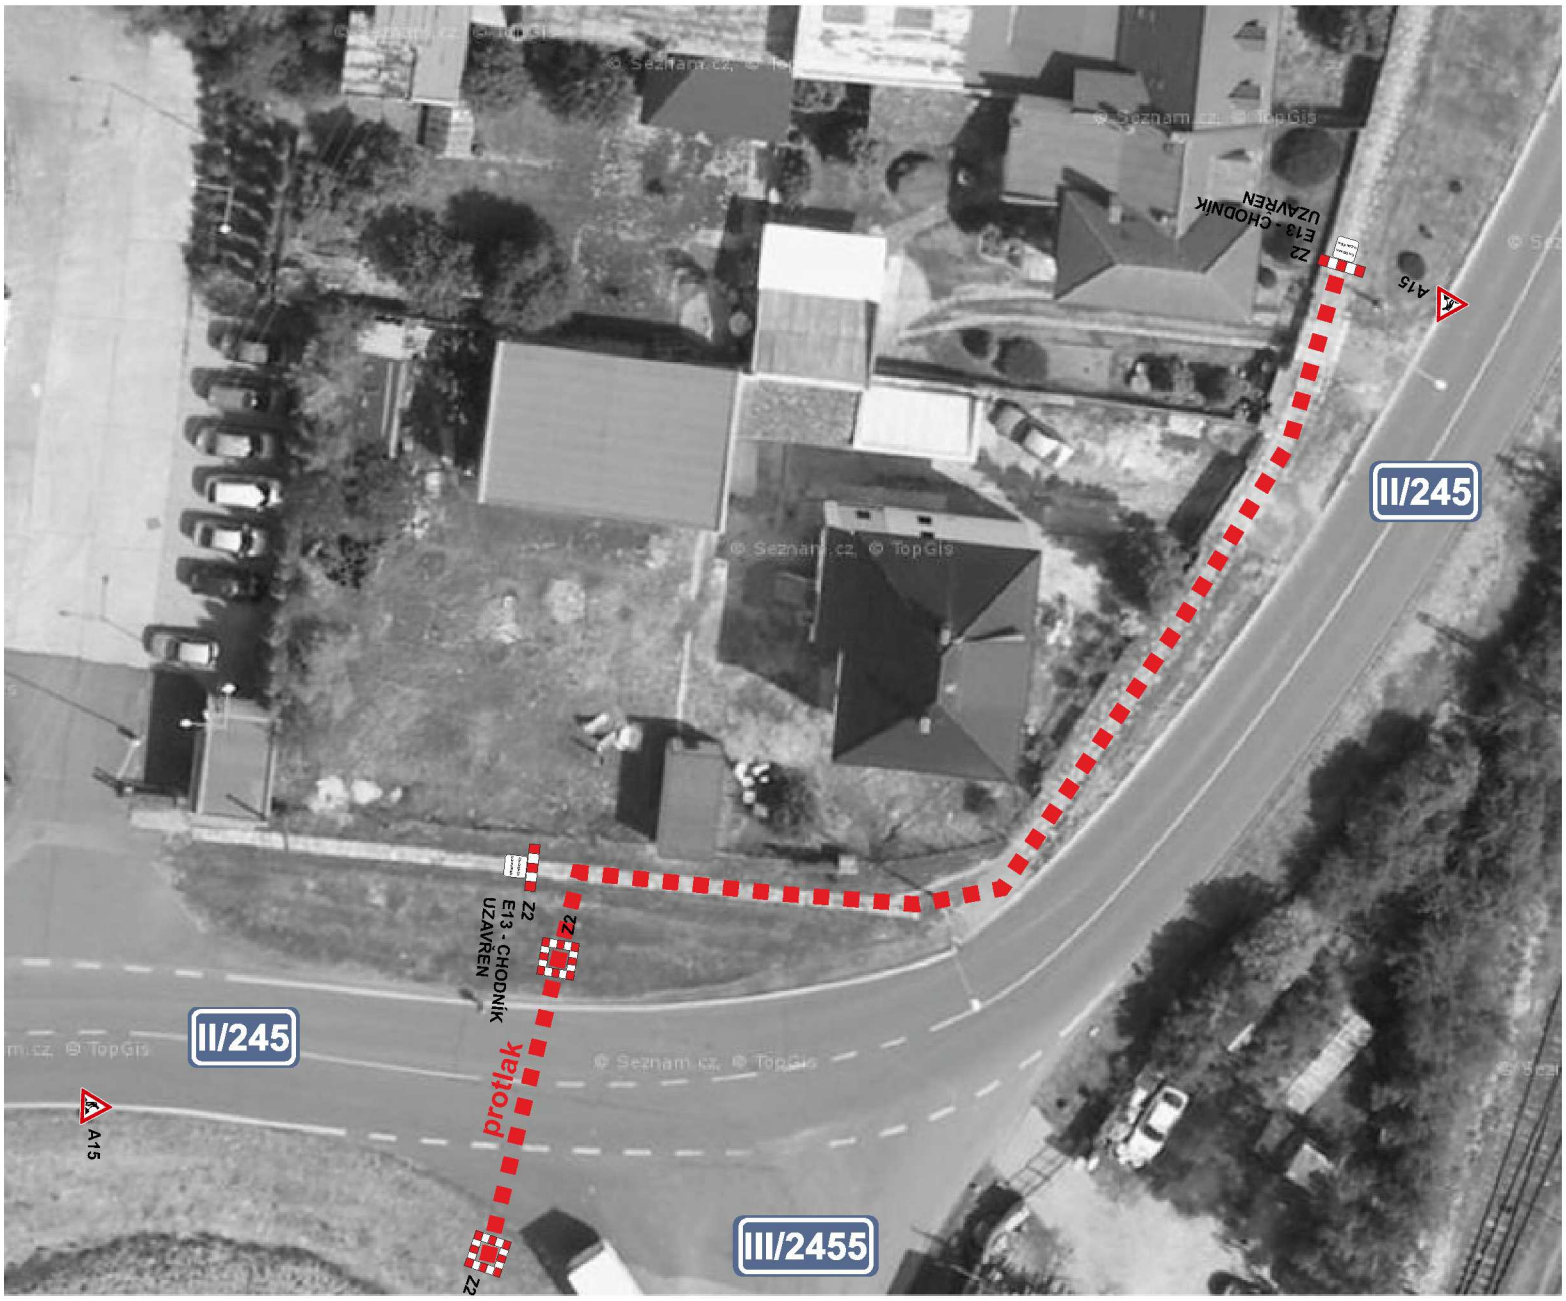





Bude zajištěn bezpečný přístup do nemovitostí dotčených stavbou!

Otevřené výkopy budou zajištěny proti pádu chodců a za snížené viditelnosti budou osvětleny!

Zodpovědná osoba:	Vypracoval:	Kreslil:	SEDOZ DOPRAVNÍ ZNAČENÍ
Tomáš Březina	Tomáš Vydra	Tomáš Vydra	
Objednatel: J. Dejmek, tel.: 773 37 99 37			
Akce: Čelákovice - Záluží vodovodní přivaděč a kanalizační stoka			Formát: A4 Měřítko: Datum: 01/2018 Účel: PSP
Obsah: Návrh DIO - varianta protlak			Číslo výkresu: Paré č.:

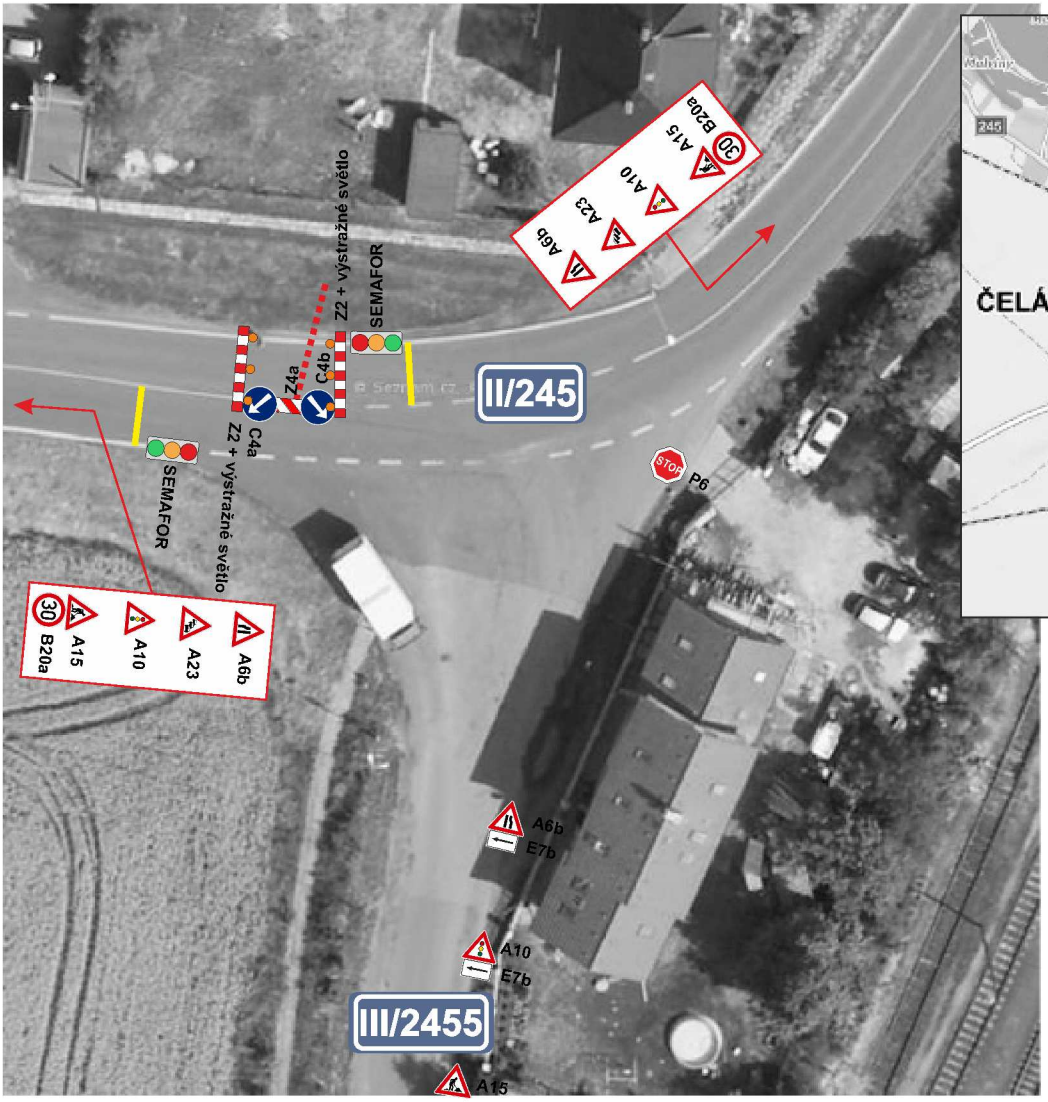



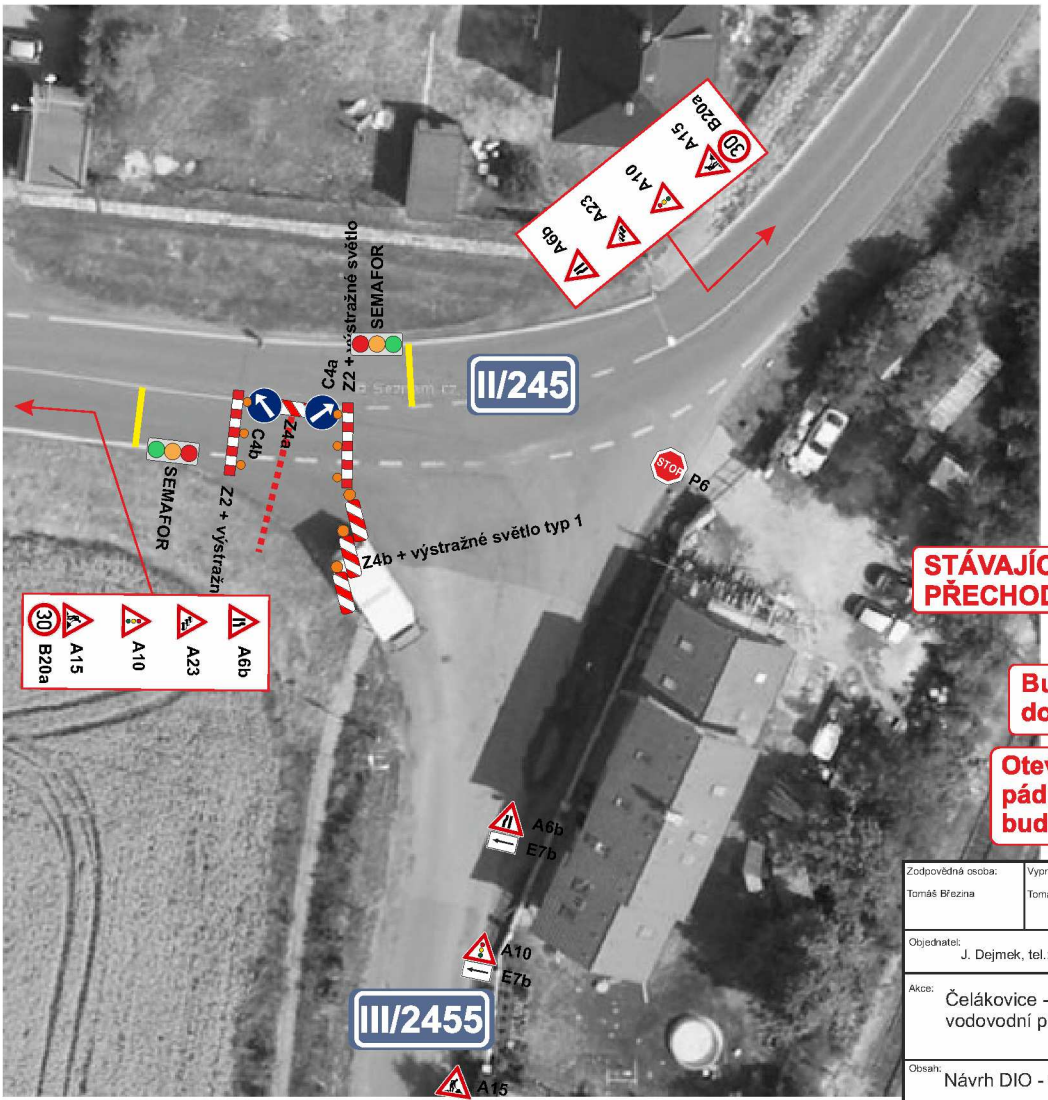

STÁVAJÍCÍ SSZ BUDE V DOBĚ INSTALACE PŘECHODNÉ SSZ ZAKRYTO!!!


Bude zajištěn bezpečný přístup do nemovitostí dotčených stavbou!

Otevřené výkopy budou zajištěny proti pádu chodců a za snížené viditelnosti budou osvětleny!

Zodpovědná osoba: Tomáš Březina	Vypracoval: Tomáš Vydra	Kreslil: Tomáš Vydra
Objednatel: J. Dejmek, tel.: 773 37 99 37		

SEDOZ DOPRAVNÍ ZNAČENÍ


Akce: Čelákovice - Záluží vodovodní přivaděč a kanalizační stoka	Formát: A4 Měřítko: Datum: 01/2018 Účel: PSP
Obsah: Návrh DIO - varianta překop	Číslo výkresu: Parc.č.:

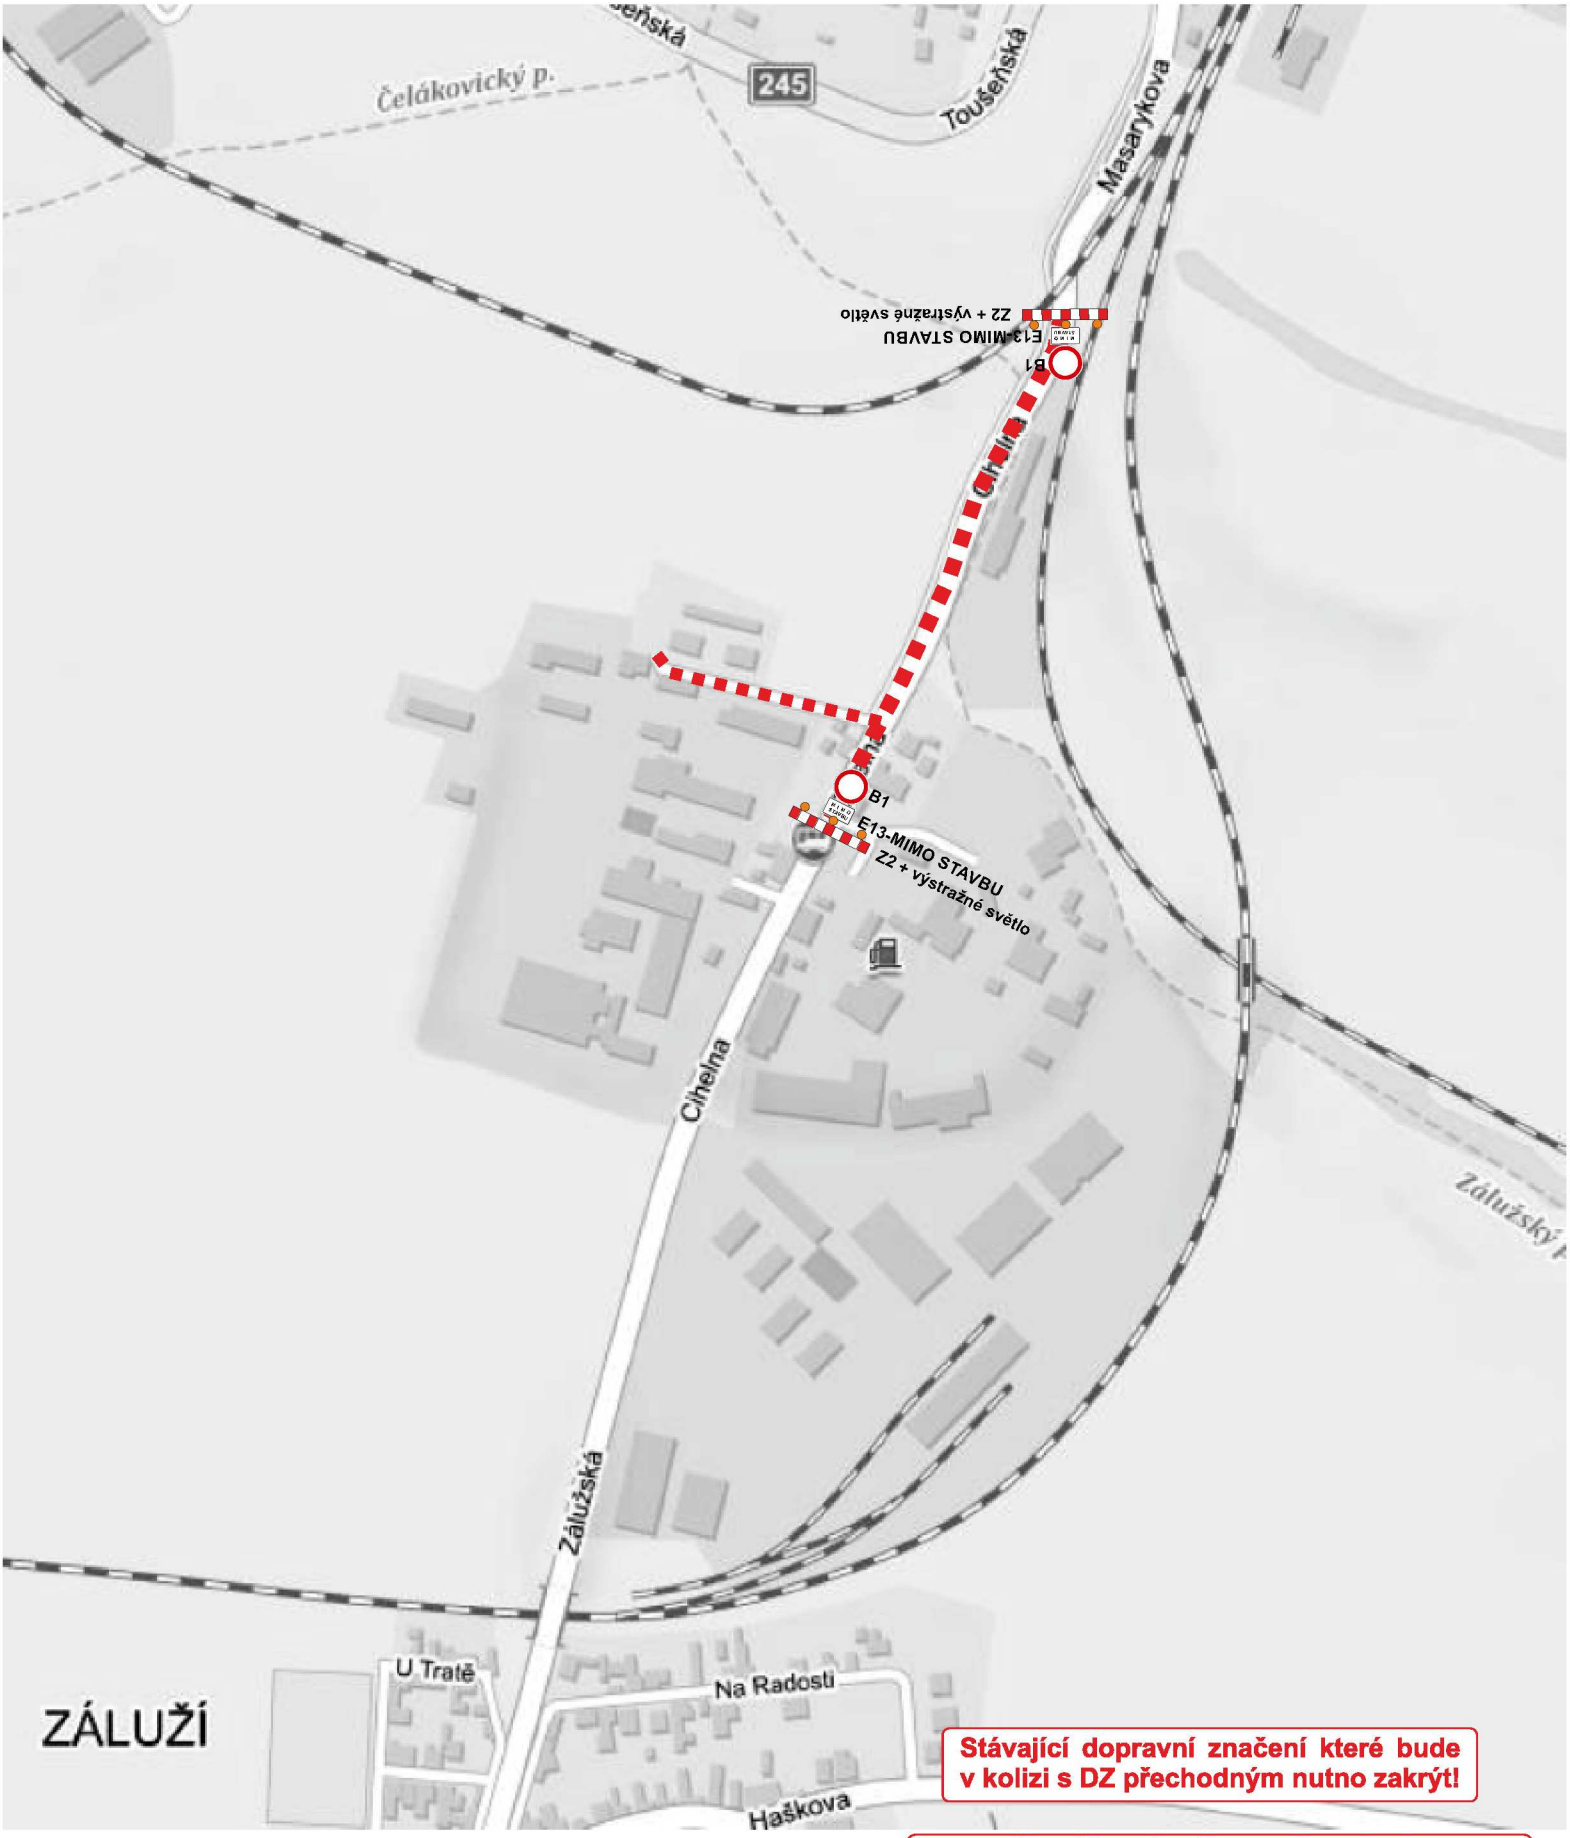

Stávající dopravní značení které bude v kolizi s DZ přechodným nutno zakrýt!

Uzavírka místní komunikace bude v dostatečném předstihu oznámena a projednána s majiteli všech dotčených nemovitostí!


Zodpovědná osoba: Tomáš Březina	Vypracoval: Tomáš Vydra	Kreslil: Tomáš Vydra	SEDOZ DOPRAVNÍ ZNAČENÍ
Objednatel: J. Dejmek, tel.: 773 37 99 37			
Akce: Čelákovice - Záluží vodovodní přivaděč a kanalizační stoka			Formát: A4 Měřítko: Datum: 01/2018 Účel: PSP
Obsah: Návrh DIO			Číslo výkresu: Paré č.:

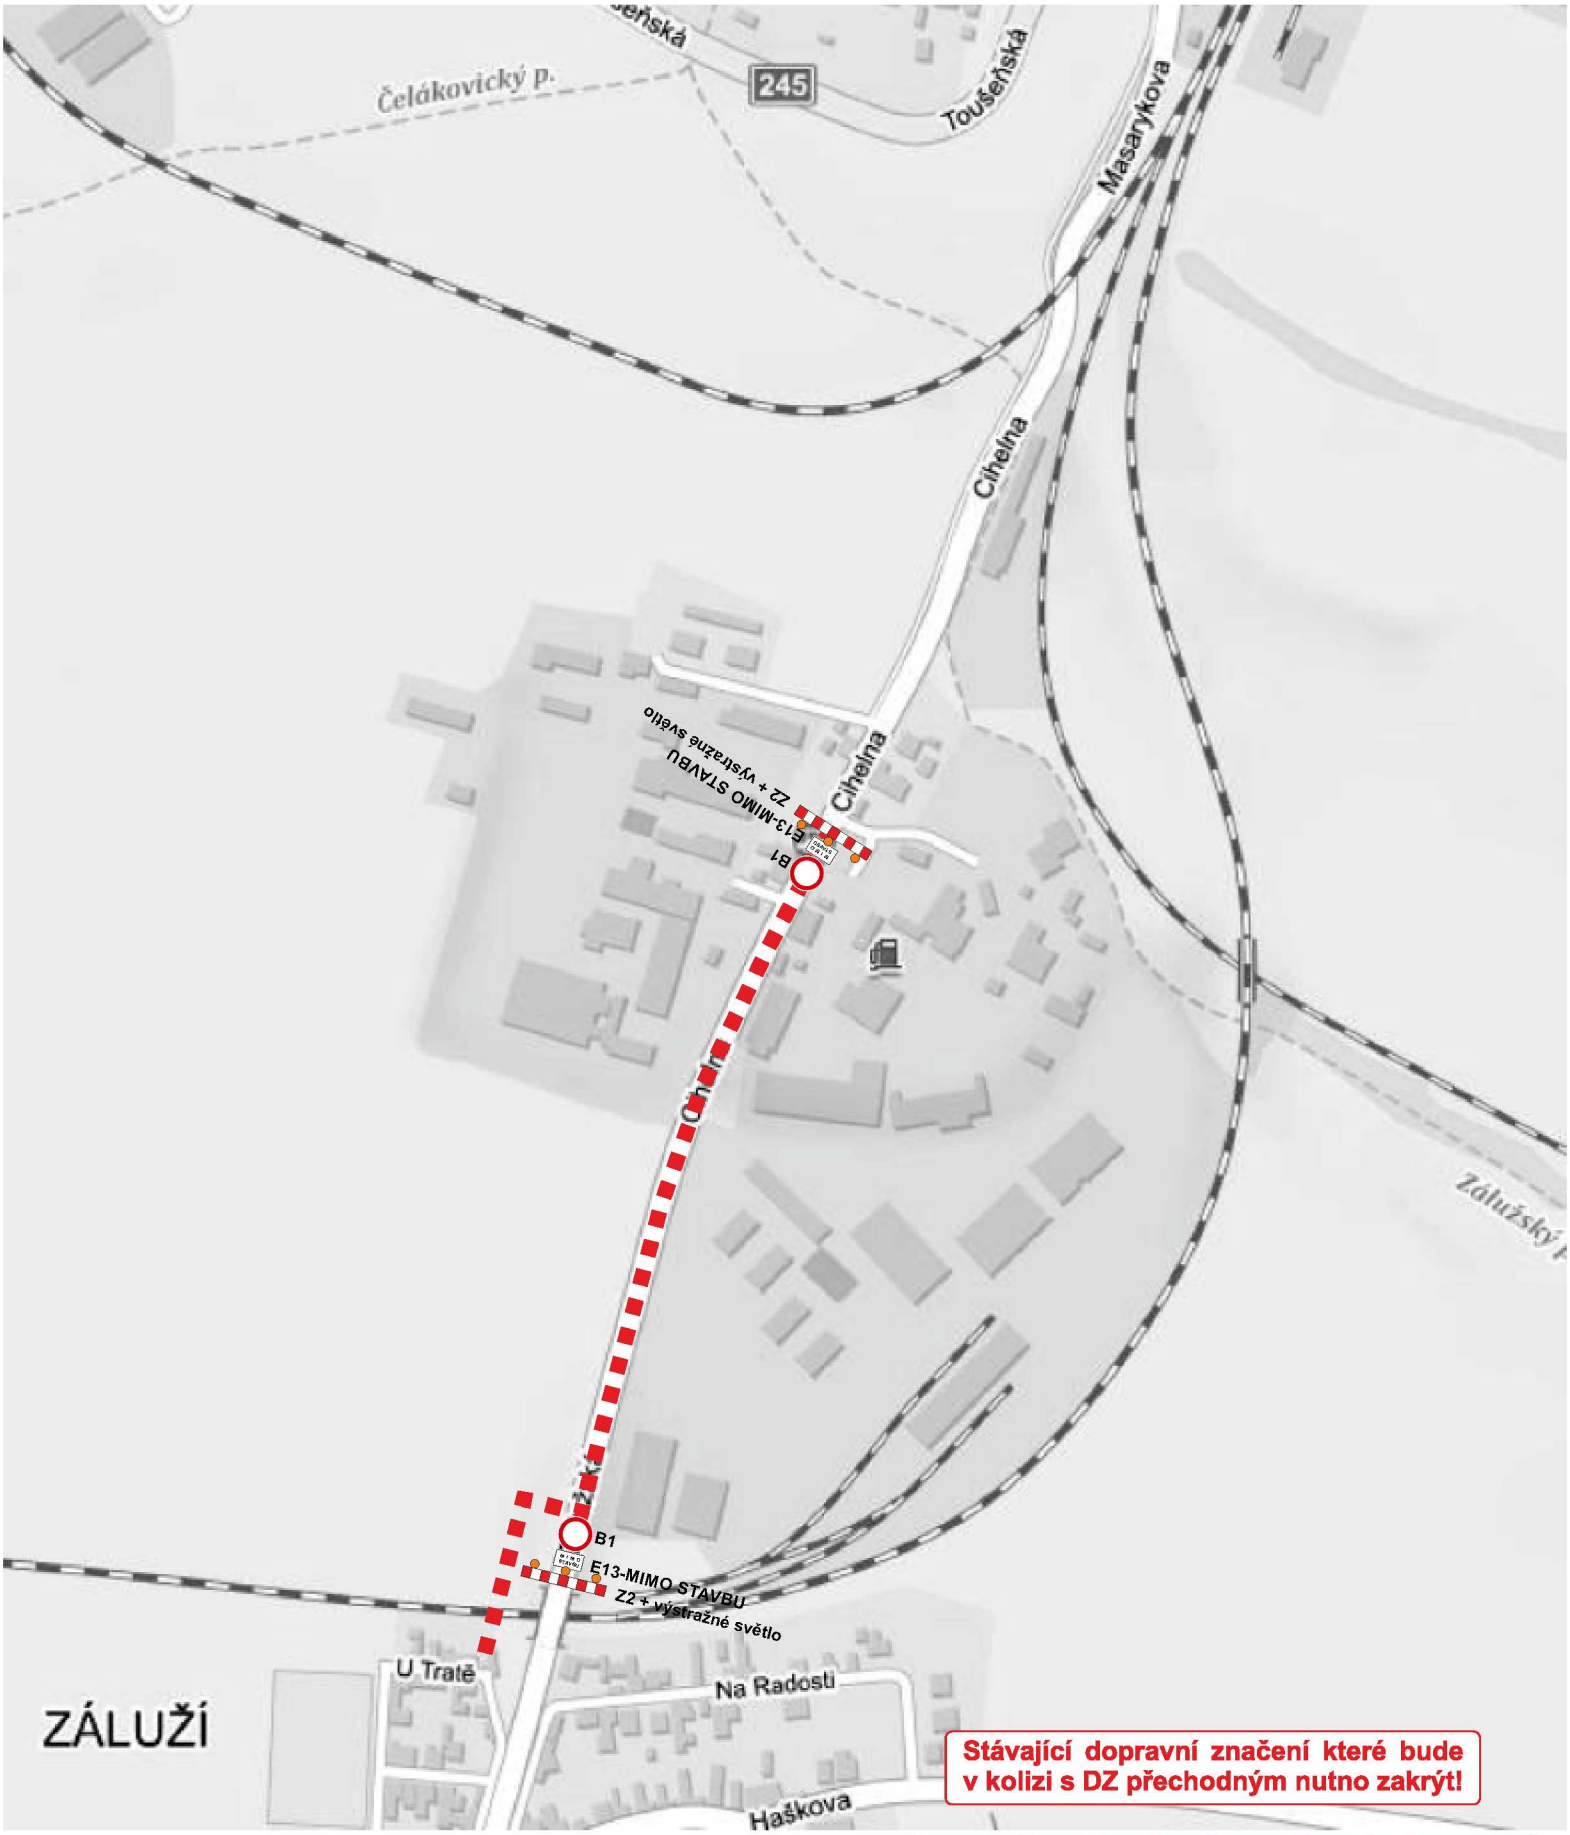


Stávající dopravní značení které bude v kolizi s DZ přechodným nutno zakrýt!

Uzavírka místní komunikace bude v dostatečném předstihu oznámena a projednána s majiteli všech dotčených nemovitostí!

Zodpovědná osoba:	Vypracoval:	Kreslil:	SEDOZ DOPRAVNÍ ZNAČENÍ
Tomáš Březina	Tomáš Vydra	Tomáš Vydra	
Objednatel: J. Dejmek, tel.: 773 37 99 37			
Akce: Čelákovice - Záluží vodovodní přivaděč a kanalizační stoka			Formát: A4 Měřítko: Datum: 01/2018 Účel: PSP
Obsah: Návrh DIO			Číslo výkresu: Paré č.:

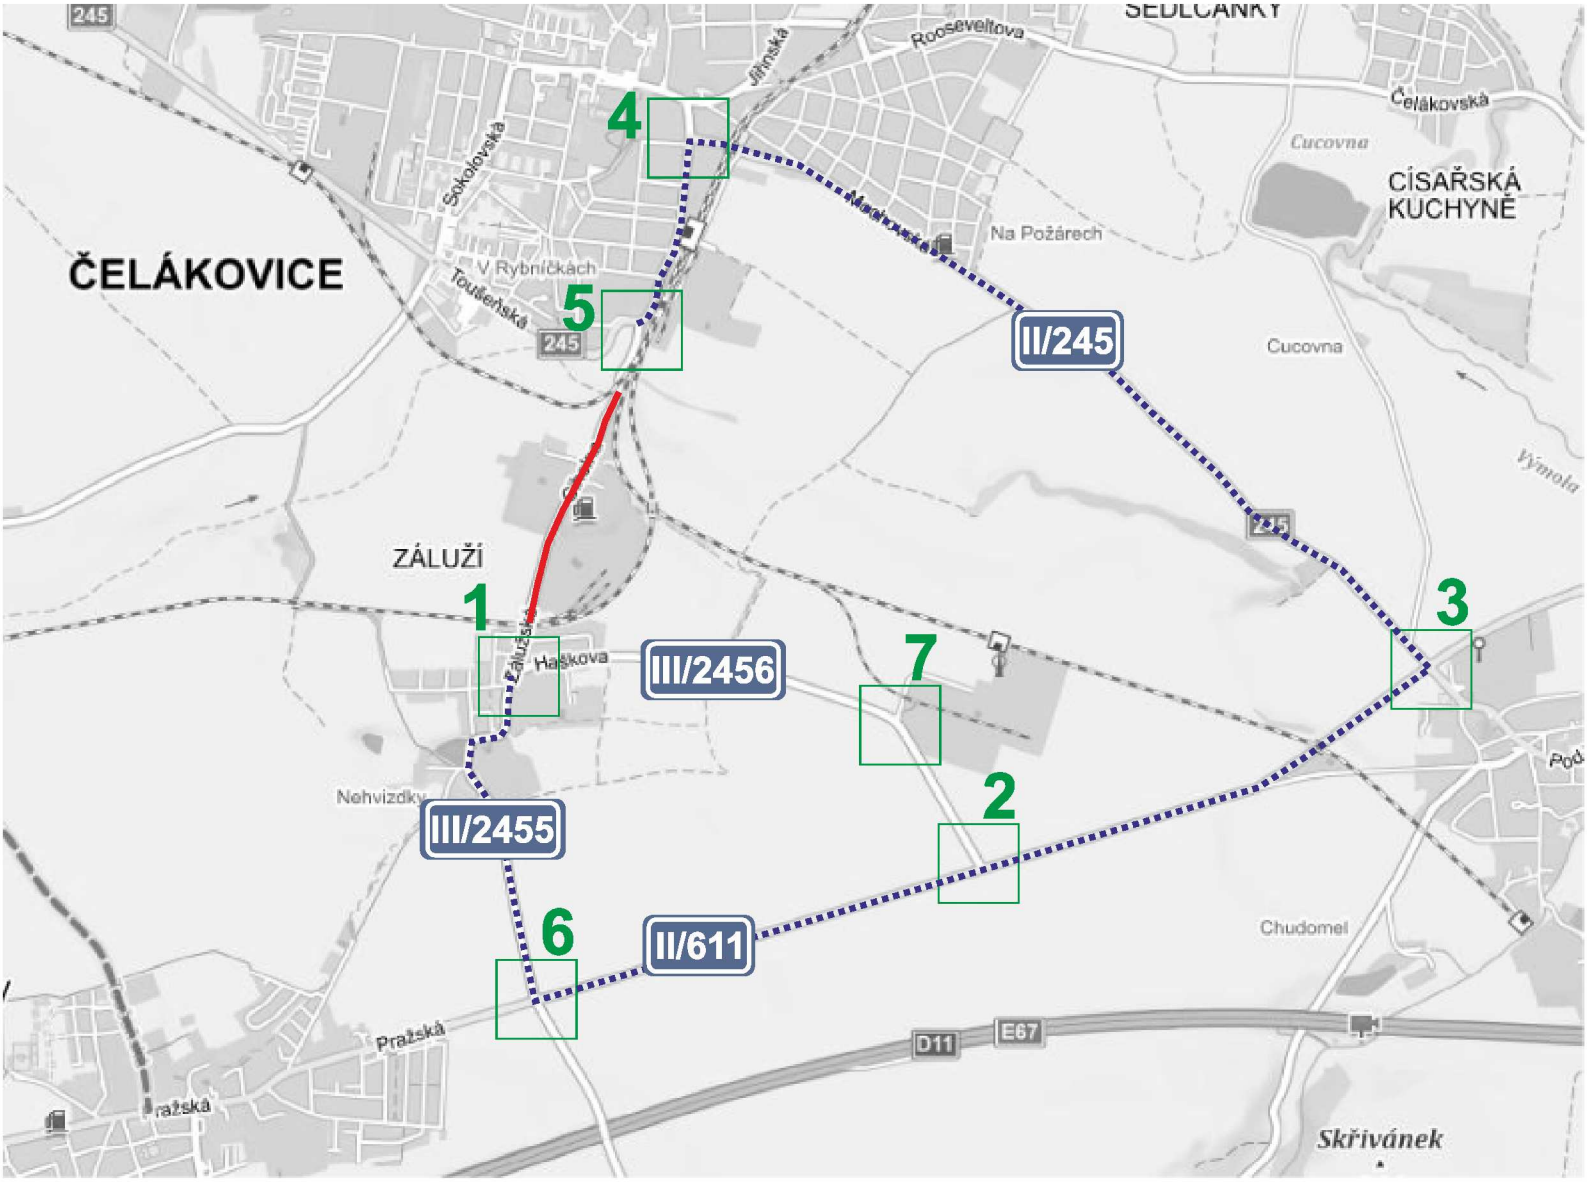



Zodpovědná osoba: Tomáš Březina	Vypracoval: Tomáš Vydra	Kreslil: Tomáš Vydra	SEDOZ DOPRAVNÍ ZNAČENÍ
Objednatel: J. Dejmek, tel.: 773 37 99 37			
Akce: Čelákovice - Záluží vodovodní přivaděč a kanalizační stoka			Formát: A4 Měřítko: Datum: 01/2018 Účel: PSP
Obsah: Návrh DIO			Číslo výkresu: Paré č.:

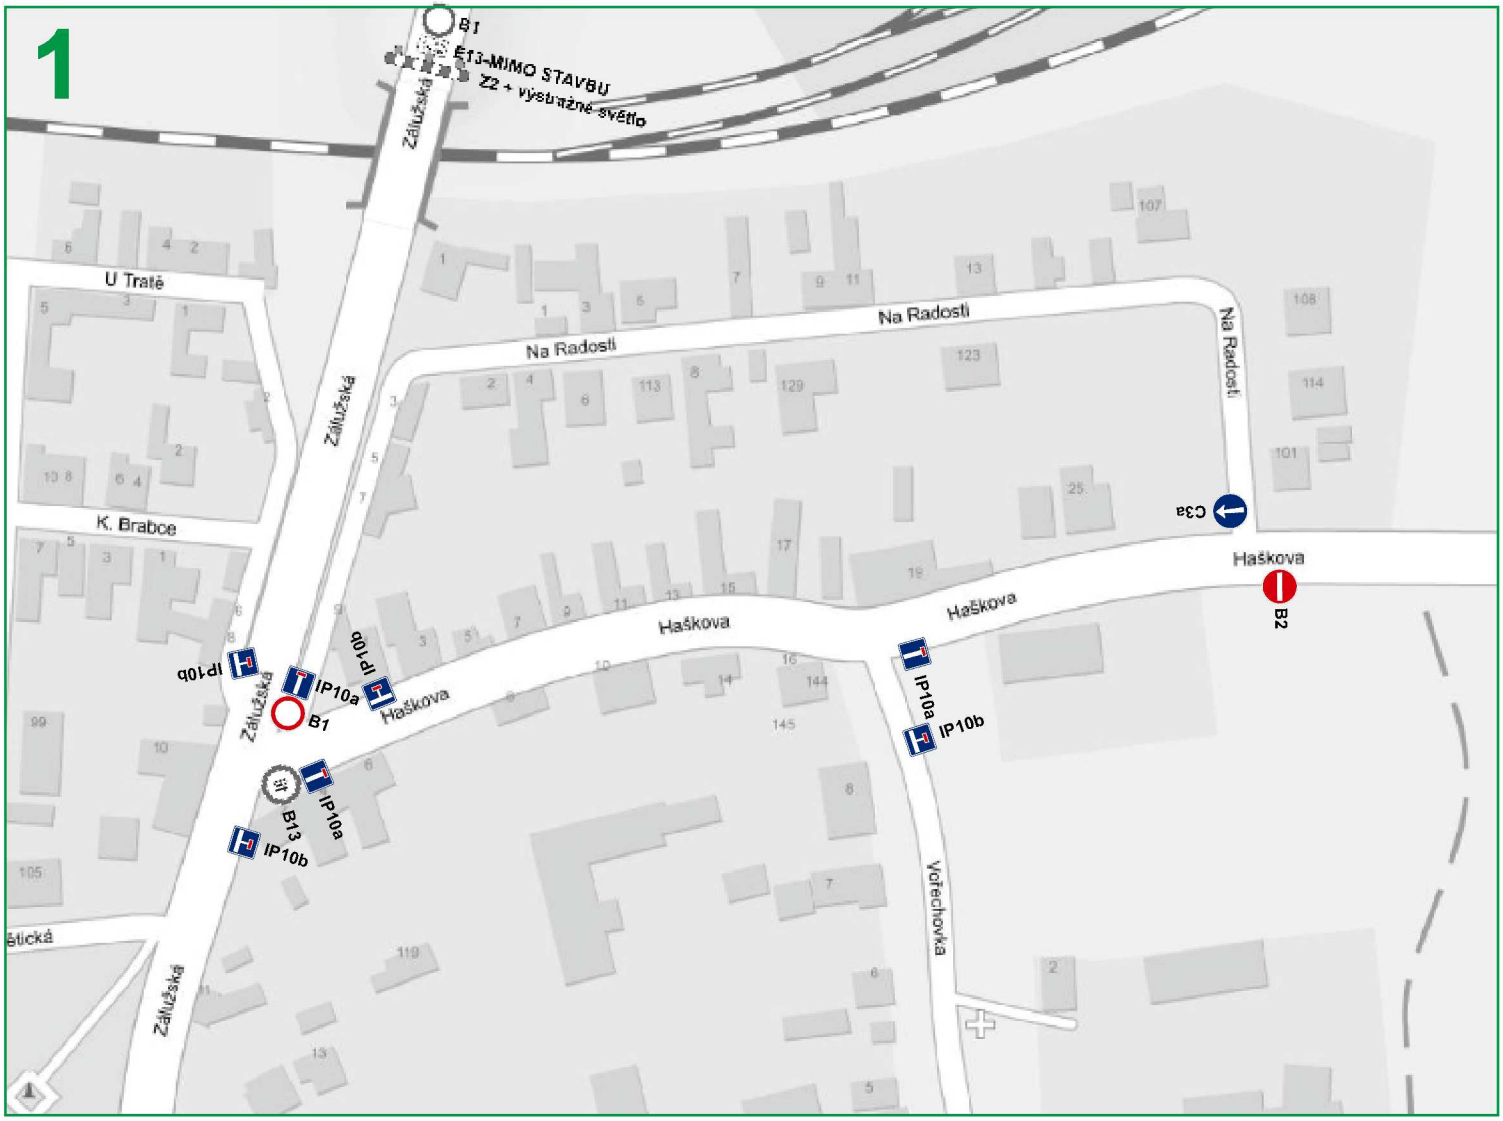

Stávající dopravní značení které bude v kolizi s DZ přechodným nutno zakrýt!


Zodpovědná osoba: Tomáš Březina	Vypracoval: Tomáš Vydra	Kreslil: Tomáš Vydra	SEDOZ DOPRAVNÍ ZNAČENÍ
Objednatel: J. Dejmek, tel.: 773 37 99 37			
Akce: Čelákovice - Záluží vodovodní přivaděč a kanalizační stoka			Formát: A4 Měřítko: Datum: 01/2018 Účel: PSP
Obsah: Návrh DIO			Číslo výkresu: Paré č.:

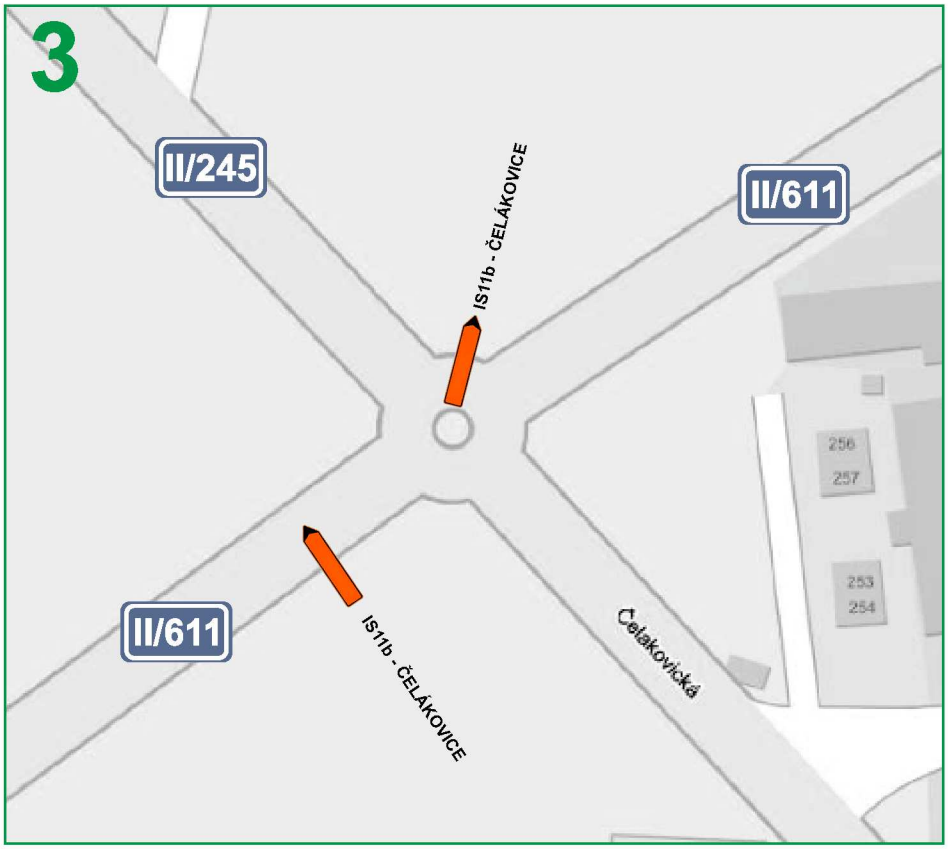


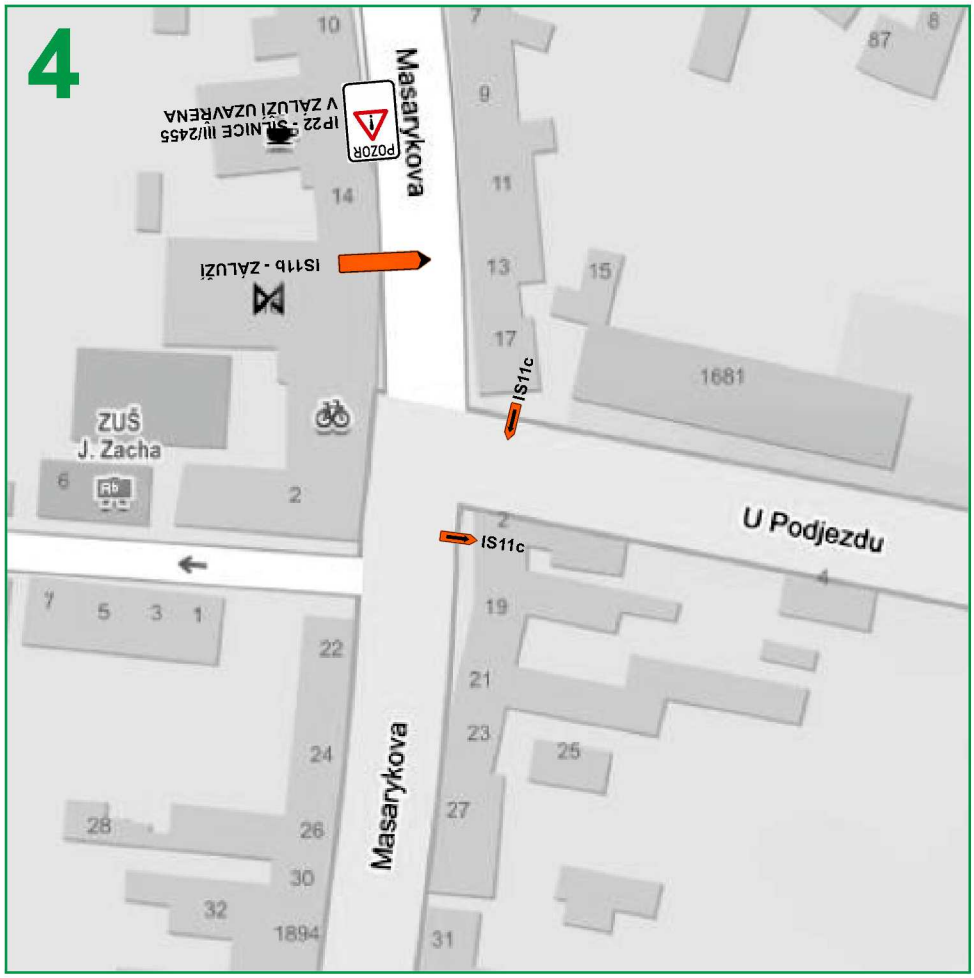


Stávající dopravní značení které bude v kolizi s DZ přechodným nutno zakrýt!

Zodpovědná osoba: Tomáš Březina	Vypracoval: Tomáš Vydra	Kreslil: Tomáš Vydra	SEDOZ DOPRAVNÍ ZNAČENÍ
Objednatel: J. Dejmek, tel.: 773 37 99 37			
Akce: Čelákovice - Záluží vodovodní přivaděč a kanalizační stoka			Formát: A4 Měřítko: Datum: 01/2018 Účel: PSP
Obsah: Návrh DIO			Číslo výkresu: Paré č.:

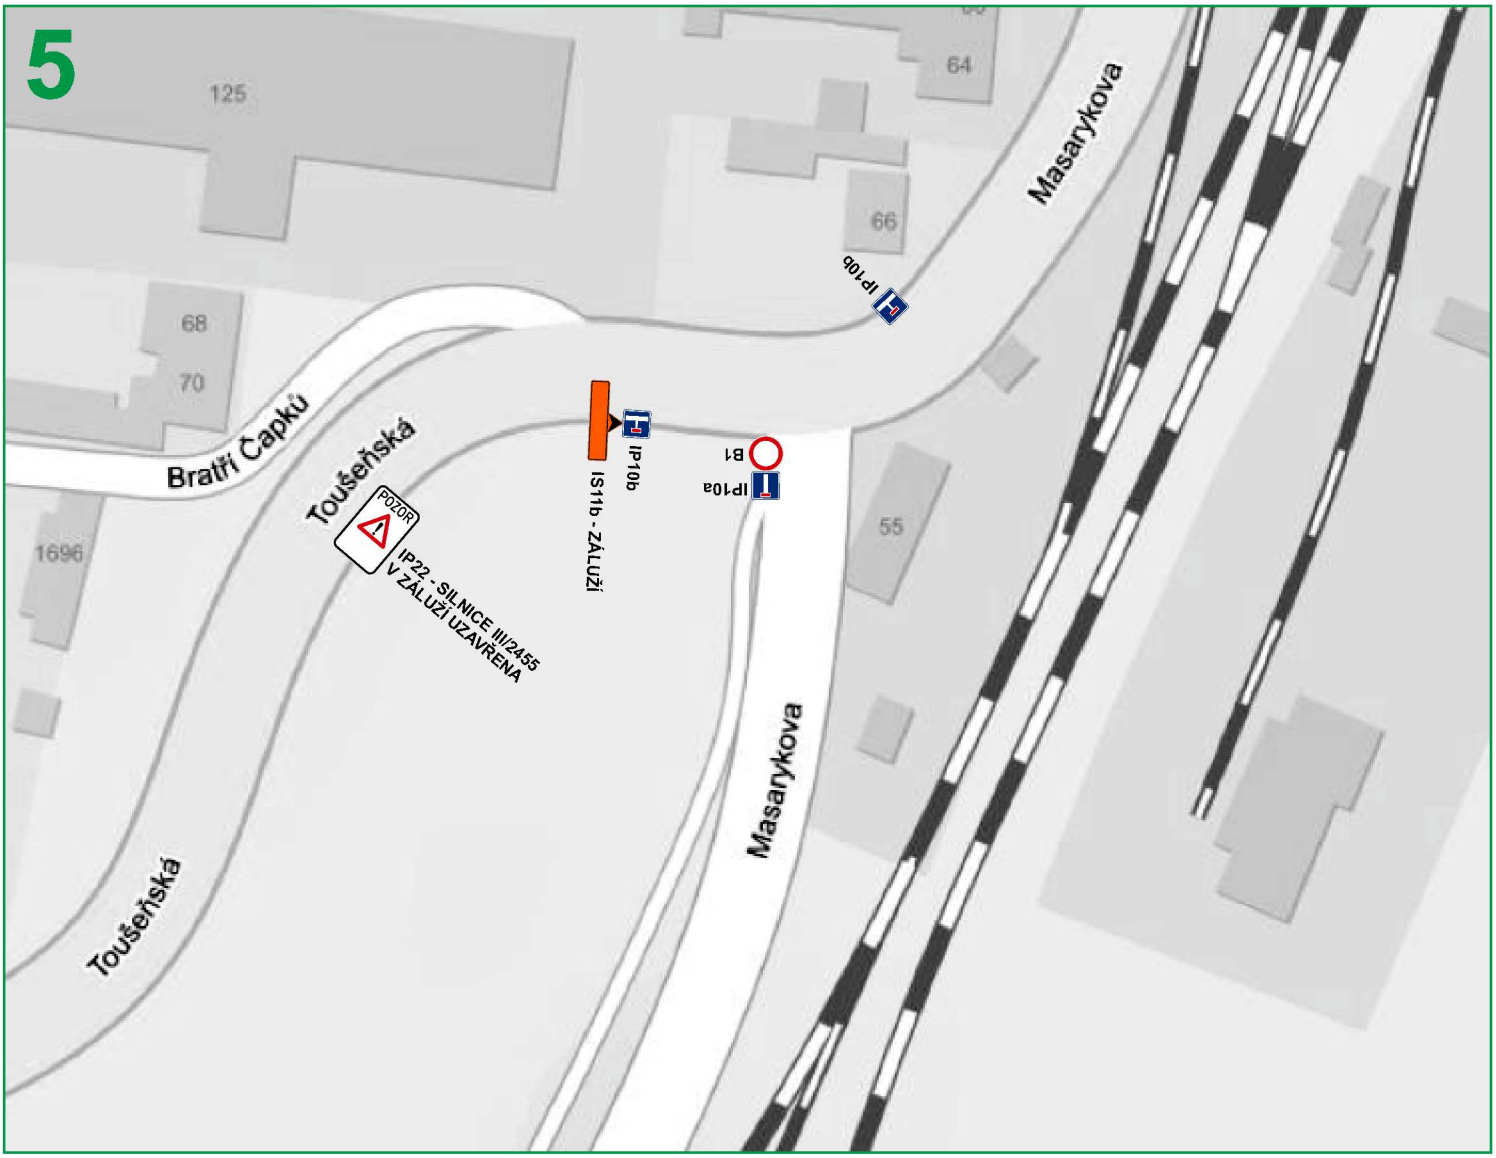

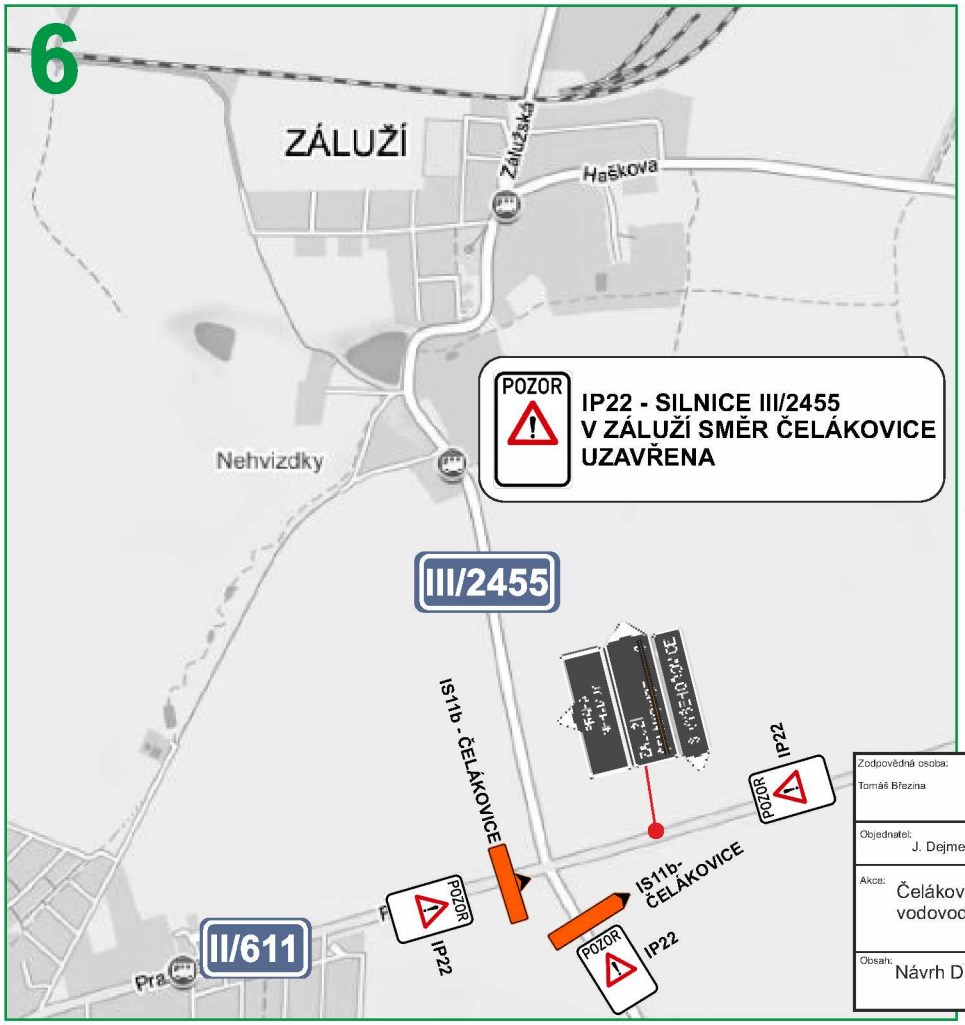

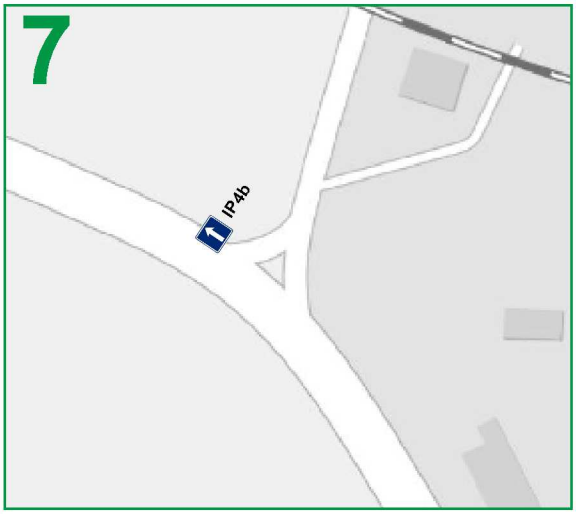

Stávající dopravní značení které bude v kolizi s DZ přechodným nutno zakrýt!

Zodpovědná osoba: Tomáš Březina	Vypracoval: Tomáš Vydra	Kreslil: Tomáš Vydra	SEDOZ DOPRAVNÍ ZNAČENÍ
Objednatel: J. Dejmek, tel.: 773 37 99 37			
Akce: Čelákovice - Záluží vodovodní přivaděč a kanalizační stoka			Formát: A4 Měřítko: Datum: 01/2018 Účel: PSP
Obsah: Návrh DIO			Číslo výkresu: Paré č.: