


ÚZEMNÍ PLÁN NEHVIZDY

Právní stav po vydání Změny č. 3 ÚP

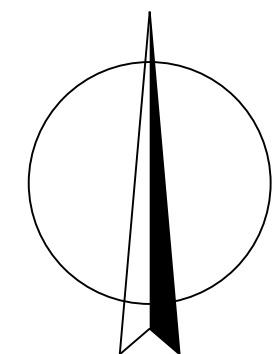

M.: 1:5000

Hranice

stav	návrh	
		hranice řešeného území
		katastrální hranice
		hranice zastavěného území dle § 58 zák. č. 183/2006 Sb. ke dni 1. 6. 2014

Plochy s rozdílným způsobem využití

I.	II.	III.	IV.	
				bydlení venkovského typu (BV)
				občanské vybavení (OV)
				občanské vybavení - sport (OS)
				občanské vybavení - hřbitov (OH)
				veřejná prostranství (VP)
				veřejná prostranství - zeleň (VZ)
				smíšené obytné plochy (SO)
				dopravní infrastruktura - silniční (DS)
				dopravní infrastruktura - drážní (DD)
				dopravní infrastruktura - vybavenost (DV)
				technická infrastruktura (TI)
				výroba a skladování - nerušíci výroba (VN)
				výroba a skladování - zemědělská výroba (ZV)
				výroba a skladování - zemědělská výroba - zahradnictví (ZVz)
				vodní a vodohospodářské plochy (VH)
				zemědělské plochy (ZP)
				zemědělské plochy - s těžbou nerostných surovin (ZPn)
				přírodní plochy (PP)
				zeleň krajinná (ZK)

Plochy dle významu: I. Stabilizované plochy
II. Zastavěné plochy
III. Plochy přestavby
IV. Plochy v krajinně s navrhovanou změnou využití

Technická infrastruktura

stav	návrh	
		koridor technické infrastruktury - vedení VVN 400kV
		koridor technické infrastruktury - ropovod Družba (přípolož)
		rušený úsek vedení VN
		vodojem
		čistiřna odpadních vod

Dopravní infrastruktura

stav	návrh	
		koridor dopravní infrastruktury - silniční (DS)
		koridor dopravní infrastruktury - drážní (DD)
		účelové komunikace (KU)
		pěší komunikace
		cyklotrasy
		zastávky autobusu

Ochranná zeleň

stav	návrh	
		ochranná liniová zeleň

Územní systém ekologické stability


stav	návrh	
		lokální biocentrum (LBC)
		lokální biokoridor (LBK)

Ostatní jevy

stav	návrh	
		objekty doplněné do mapy KN

Vybrané limity využití území

stav	návrh	
		ochranné pásmo silnice
		ochranné pásmo železnice
		ochranné pásmo vlečky
		chráněné ložiskové území
		dobyvací prostor
		výhradní ložisko
		ochranné pásmo vedení VVN/VN
		bezpečnostní pásmo VVTL plynovodu
		bezpečnostní pásmo VTL plynovodu
		ochranná pásma produktovodu (100 m a 300 m)
		ochranná pásma ropovodu (100 m a 300 m)
		významný krajinný prvek

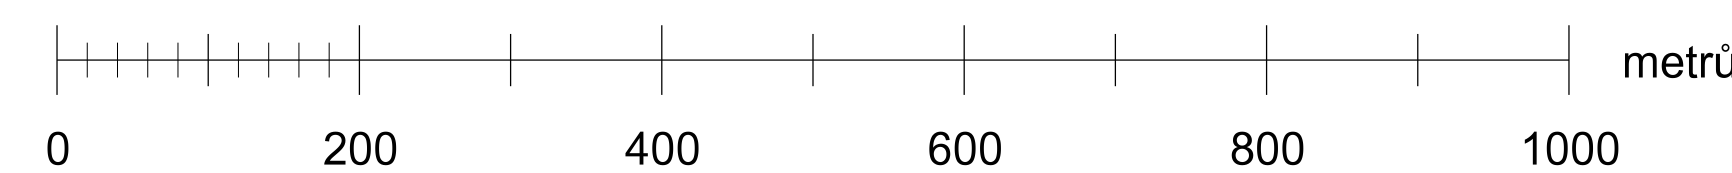

Záznam o účinnosti			
Právní stav po vydání Změny č. 3 ÚP Nehvizdy			
Orgán, který vydal poslední změnu ÚP: Zastupitelstvo Městyse NEHVIZDY Jméno, příjmení a funkce oprávněné úřední osoby pořizovatele: Vladimír Nekolný starosta Městyse Nehvizdy	Datum nabytí účinnosti: Pořadové číslo poslední změny ÚP: Otisk úředního razítka:		19. února 2015 3 Podpis oprávněné úřední osoby podpis

KADLEC K.K. NUSLE, spol. s r.o. Chaberská 3, 182 00 Praha 8 Tel./fax : 284 680 740, 284 680 750 e-mail: posta@kadlecki.cz www.kadlecki.cz			
Projekční Ing. arch. Daniela Brdlová	Oborný spolupracovník Štěpán Klumpar	Ověřil: 429/2013	
Podpisovatel: Úřad Městyse Nehvizdy	Schváleno zastupitelstvem Městyse Nehvizdy	Datum: 2. 2015 Výsledek: B1	
Alce: Územní plán Nehvizdy Právní stav po vydání Změny č. 3 ÚP		Měřítko: 1 : 5000	
Název výkresu: Koordinační výkres		Kopie č.:	

B1. Koordinační výkres