



ZMĚNA Č. 4 ÚZEMNÍHO PLÁNU NEHVIZDY

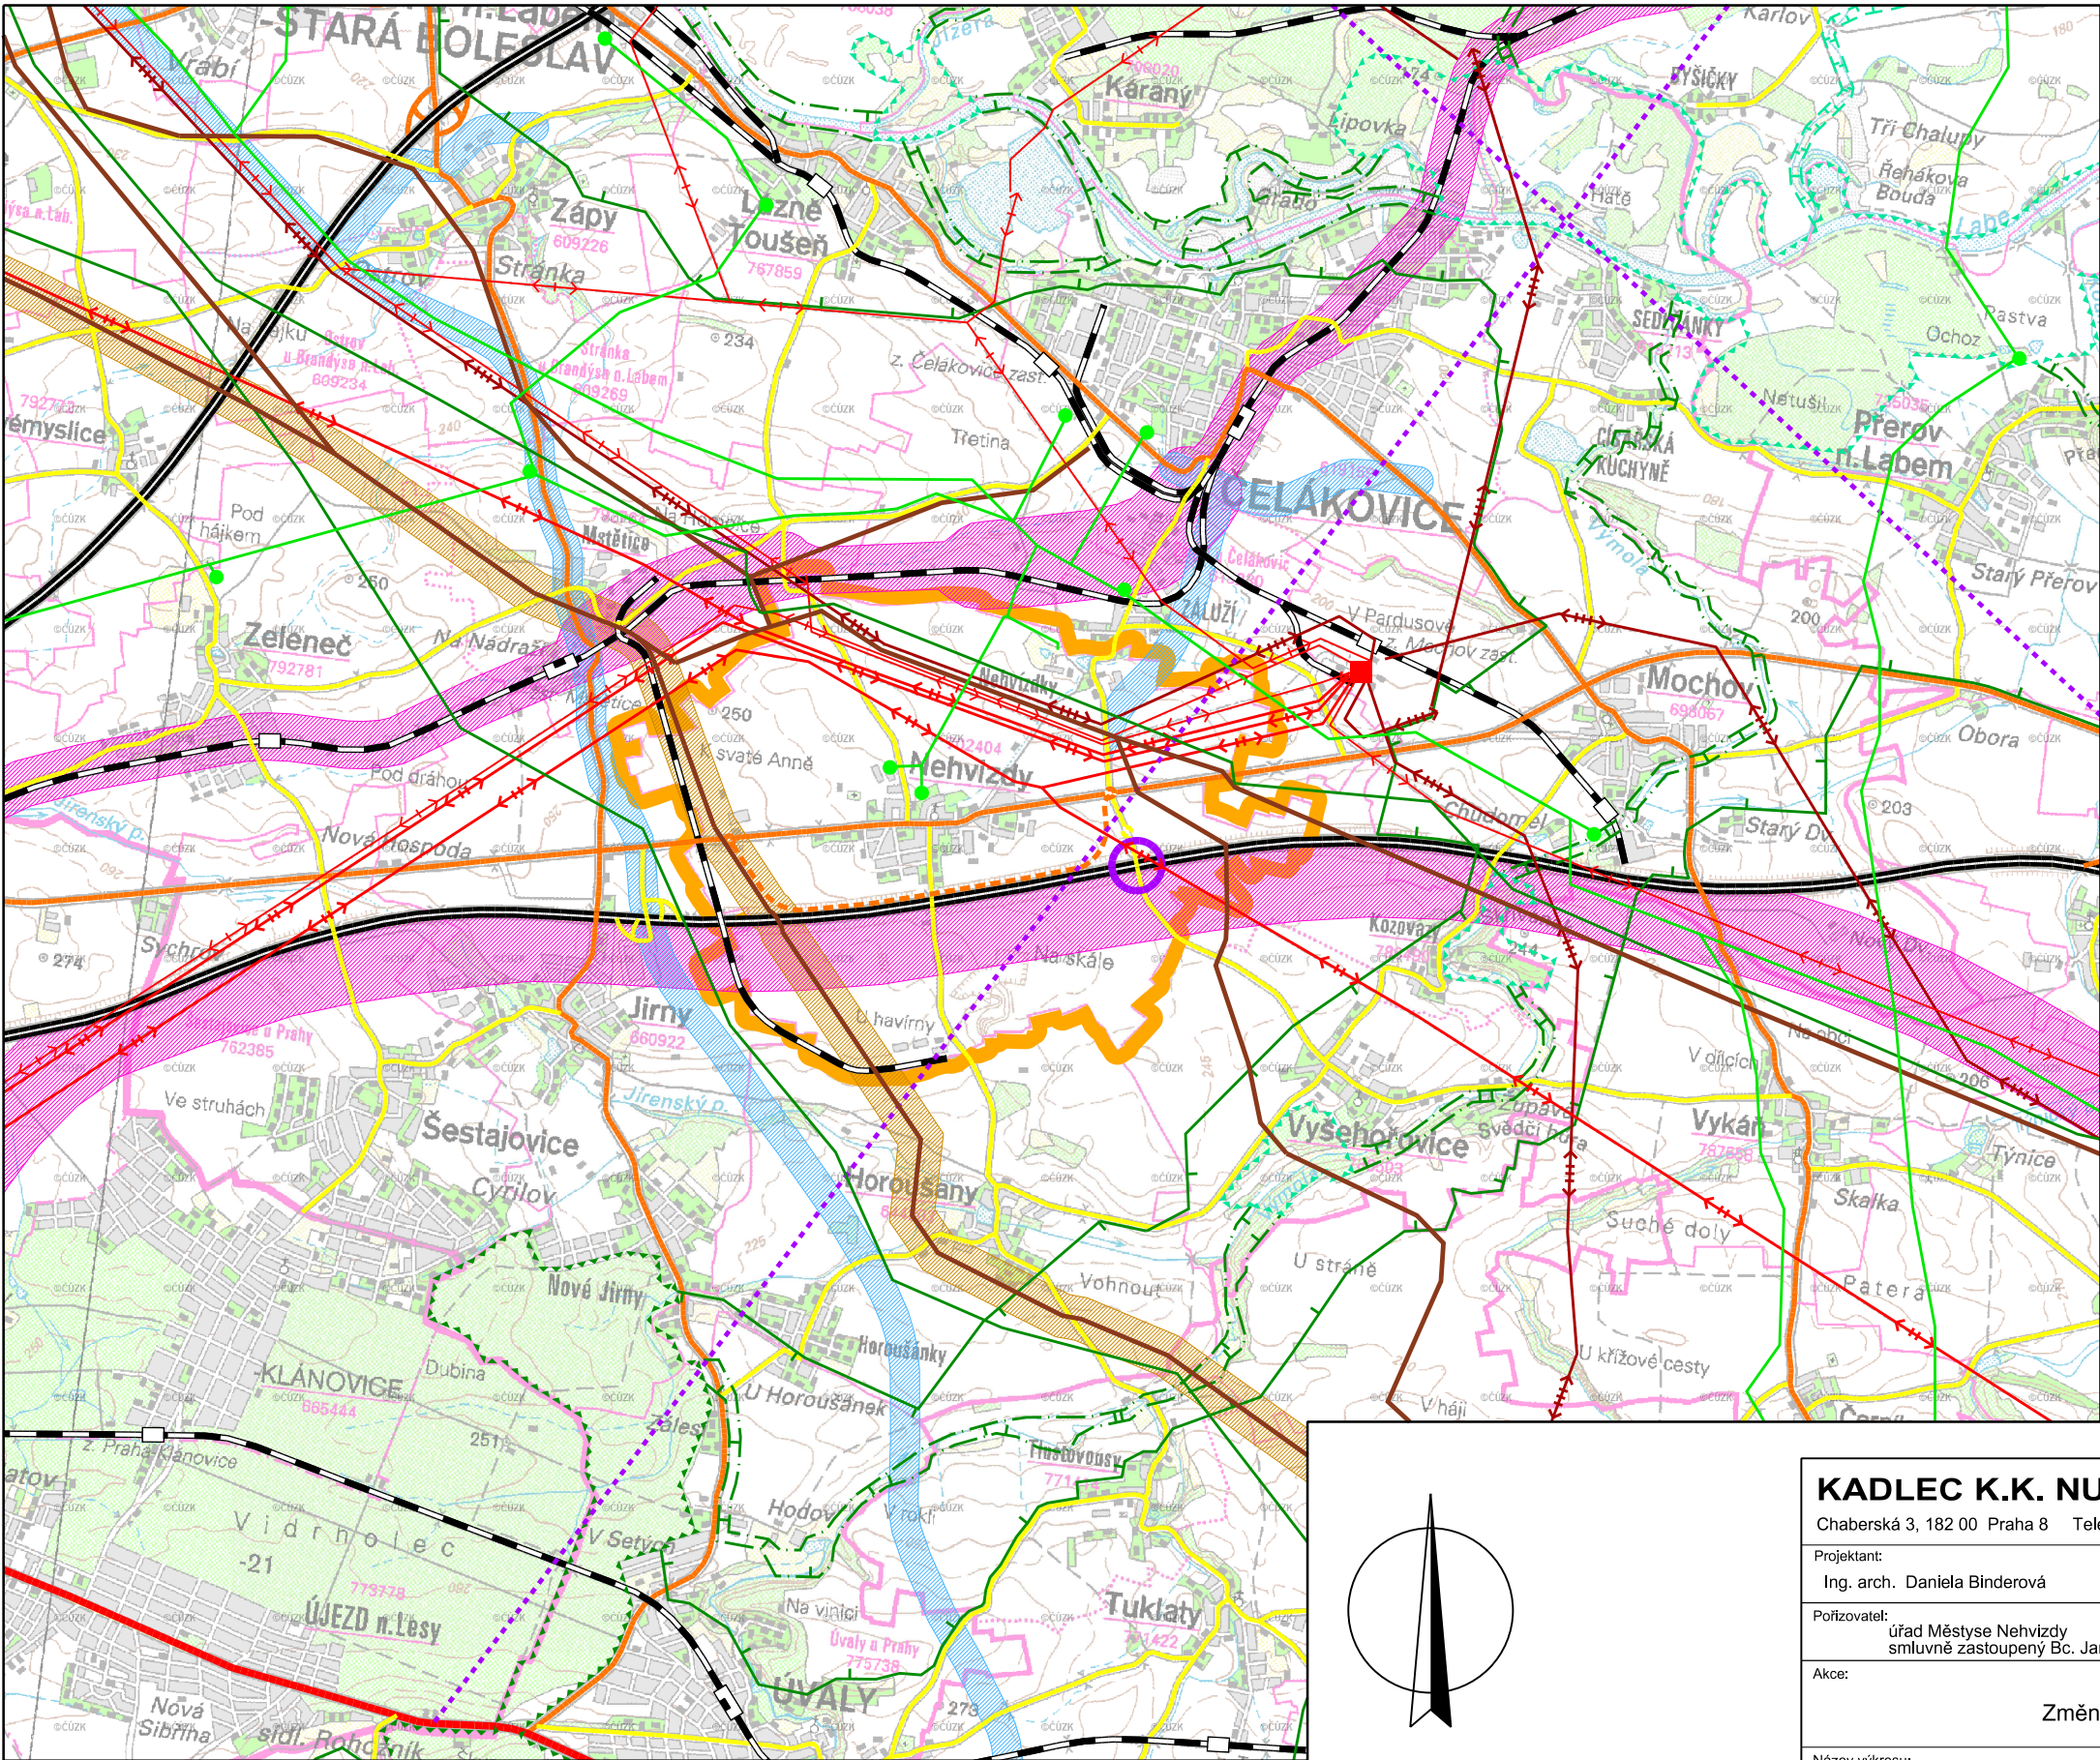

stav	návrh	
		hranice řešeného území
		dálnice
		silnice I. třídy
		silnice II. třídy
		silnice III. třídy
		mimoúrovňová křižovatka Nehvizdy
		koridor pro silnici
		železnice
		koridor pro železnici
		vedení VVN 400 kV
		vedení VVN 220 kV
		vedení VVN 110 kV
		transformovna
		plynovod VTL nad 40 barů
		plynovod VTL do 40 barů, regulační stanice
		RR trasy
		ropovod a produktovod
		koridor pro ropovod Družba
		nadregionální biocentrum (NRBC)
		nadregionální biokoridor (NRBK)
		ochranná zóna NRBC
		regionální biocentrum (RBC)
		regionální biokoridor (RBK)

Celé správní území obce je situováno ve vymezeném území leteckých zabezpečovacích zařízení Ministerstva obrany.

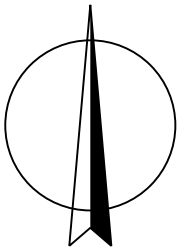

B2. Výkres širších vztahů

M.: 1:50 000

KADLEC K.K. NUSLE, spol. s r.o. Chaberská 3, 182 00 Praha 8 Telefon: 284 680 740, 603 440 989 e-mail: posta@kadleckk.cz www.kadleckk.cz					
Projektant: Ing. arch. Daniela Binderová		Odborný projektant: Štěpán Klumpar		Operátor: Štěpán Klumpar	
Pořizovatel: úřad Městysse Nehvizdy smluvně zastoupený Bc. Jaromírem Trtíkem		Schvalovací orgán: zastupitelstvo Městysse Nehvizdy		Číslo smlouvy: 478/17	
Akce: Změna č. 4 Územního plánu Nehvizdy		Datum: 2. 2020		Výkres č.: B2	
Název výkresu: Výkres širších vztahů		Měřítko: 1 : 50 000		Kopie č.:	

Záznam o účinnosti Změny č. 4 ÚP Nehvizdy		
Orgán, který ÚPD vydal: Zastupitelstvo Městysu NEHVIZDY	Datum nabytí účinnosti:	
Jméno, příjmení a funkce oprávněné úřední osoby pořizovatele: Jiří Poběžežský starosta Městysu Nehvizdy	Otisk úředního razítka:	Podpis oprávněné úřední osoby podpis