



# ZMĚNA Č. 5 ÚZEMNÍHO PLÁNU **NEHVIZDY**

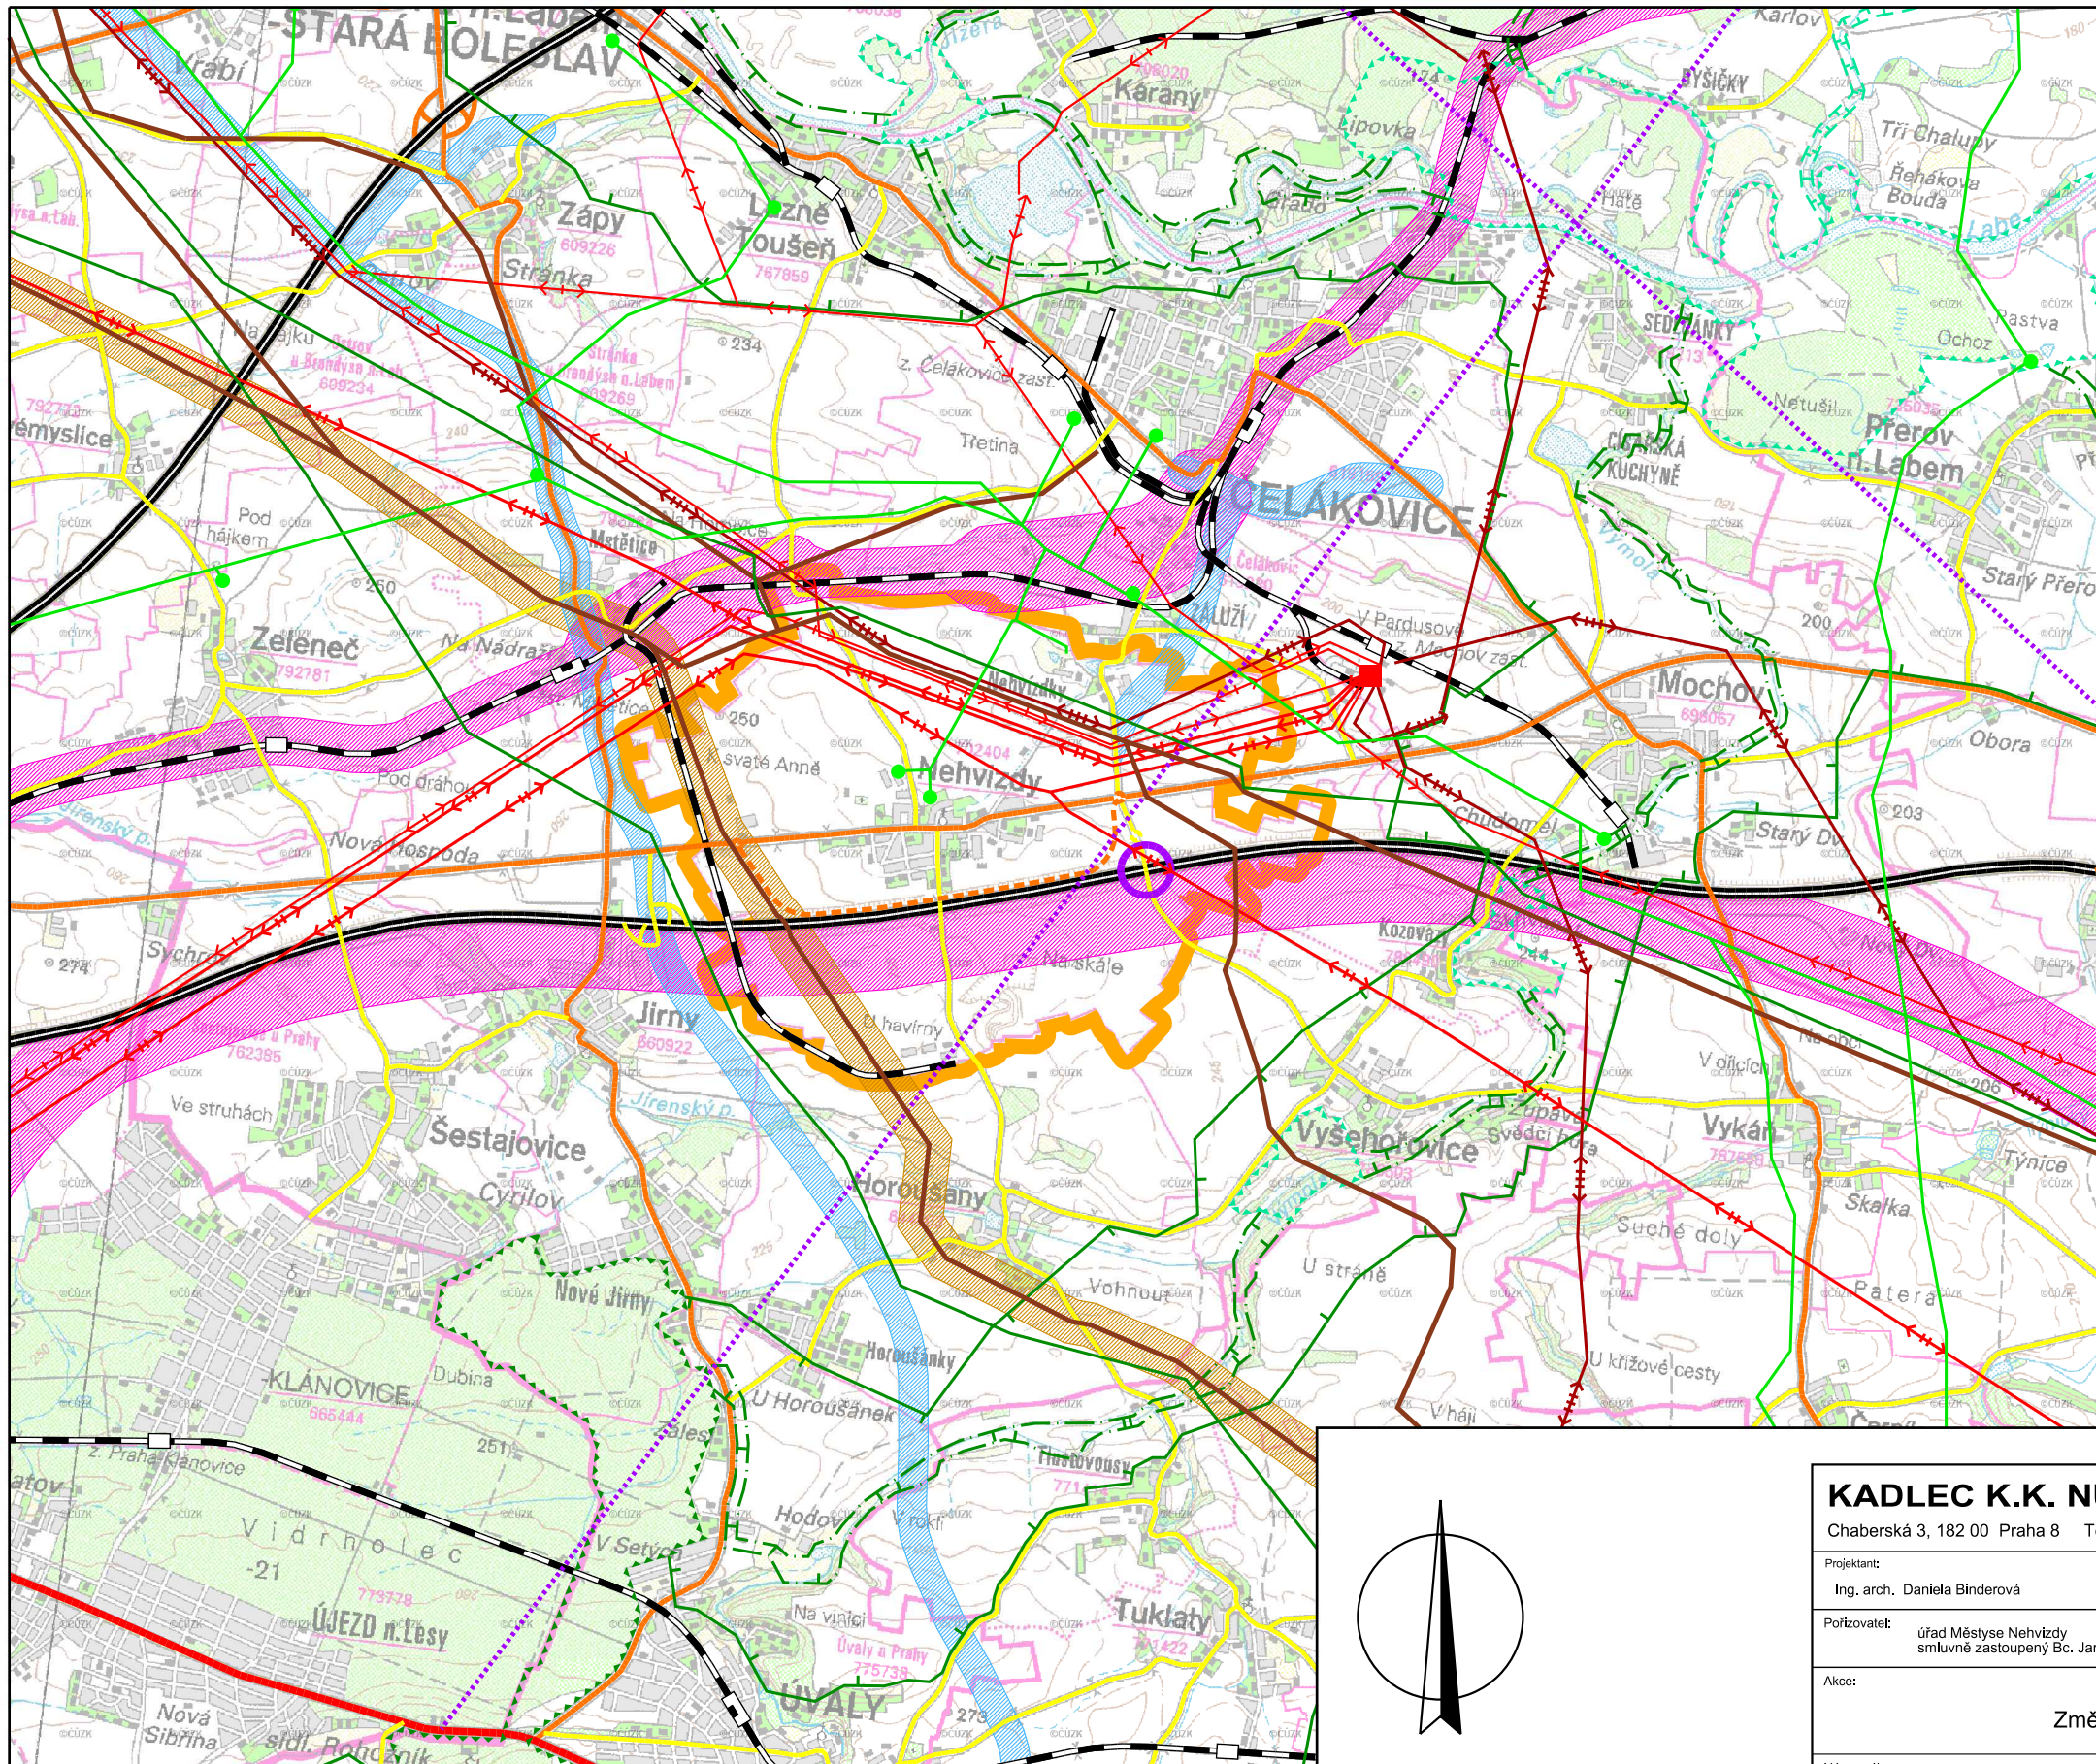

| stav | návrh |                                            |
|------|-------|--------------------------------------------|
|      |       | hranice řešeného území                     |
|      |       | dálnice                                    |
|      |       | silnice I. třídy                           |
|      |       | silnice II. třídy                          |
|      |       | silnice III. třídy                         |
|      |       | mimoúrovňová křižovatka Nehvizdy           |
|      |       | koridor pro silnici                        |
|      |       | železnice                                  |
|      |       | koridor pro železnici                      |
|      |       | vedení ZVN 400 kV                          |
|      |       | vedení VVN 220 kV                          |
|      |       | vedení VVN 110 kV                          |
|      |       | transformovna                              |
|      |       | plynovod VTL nad 40 barů                   |
|      |       | plynovod VTL do 40 barů, regulační stanice |
|      |       | RR trasy                                   |
|      |       | ropovod a produktovod                      |
|      |       | koridor pro ropovod Družba                 |
|      |       | nadregionální biocentrum (NRBC)            |
|      |       | nadregionální biokoridor (NRBK)            |
|      |       | ochranná zóna NRBK                         |
|      |       | regionální biocentrum (RBC)                |
|      |       | regionální biokoridor (RBK)                |

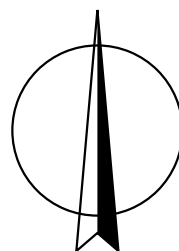

**KADLEC K.K. NUSLE, spol. s r.o.**

Chaberská 3, 182 00 Praha 8    Telefon: 284 680 740, 603 440 989    e-mail: [posta@kadleckk.cz](mailto:posta@kadleckk.cz)    [www.kadleckk.cz](http://www.kadleckk.cz)

Projektant:  
Ing. arch. Daniela Binderová

|                     |  |
|---------------------|--|
| Odborný projektant: |  |
|---------------------|--|

Operátor:  
Štěpán Klumpar

Číslo smlouvy: 529/22

Pořizovatel: úřad Městyse Nehvizdy  
smluvně zastoupený Bc. Jaromírem Trtíkem

|                    |                                 |
|--------------------|---------------------------------|
| Schvalovací orgán: | zastupitelstvo Městyse Nehvizdy |
|--------------------|---------------------------------|

|          |            |
|----------|------------|
| Datum:   | Výkres č.: |
| 11. 2022 | B2.        |

Akce:

Změna č. 5 Územního plánu Nehvizdy

|                |                       |
|----------------|-----------------------|
| Název výkresu: | Výkres širších vztahů |
|----------------|-----------------------|

|          |           |
|----------|-----------|
| Měřítko: | Kopie č.: |
| 1 : 5000 |           |

## B2. Výkres širších vztahů

**M.: 1:50 000**