



ZMĚNA Č. 3 ÚZEMNÍHO PLÁNU

NEHVIZDY

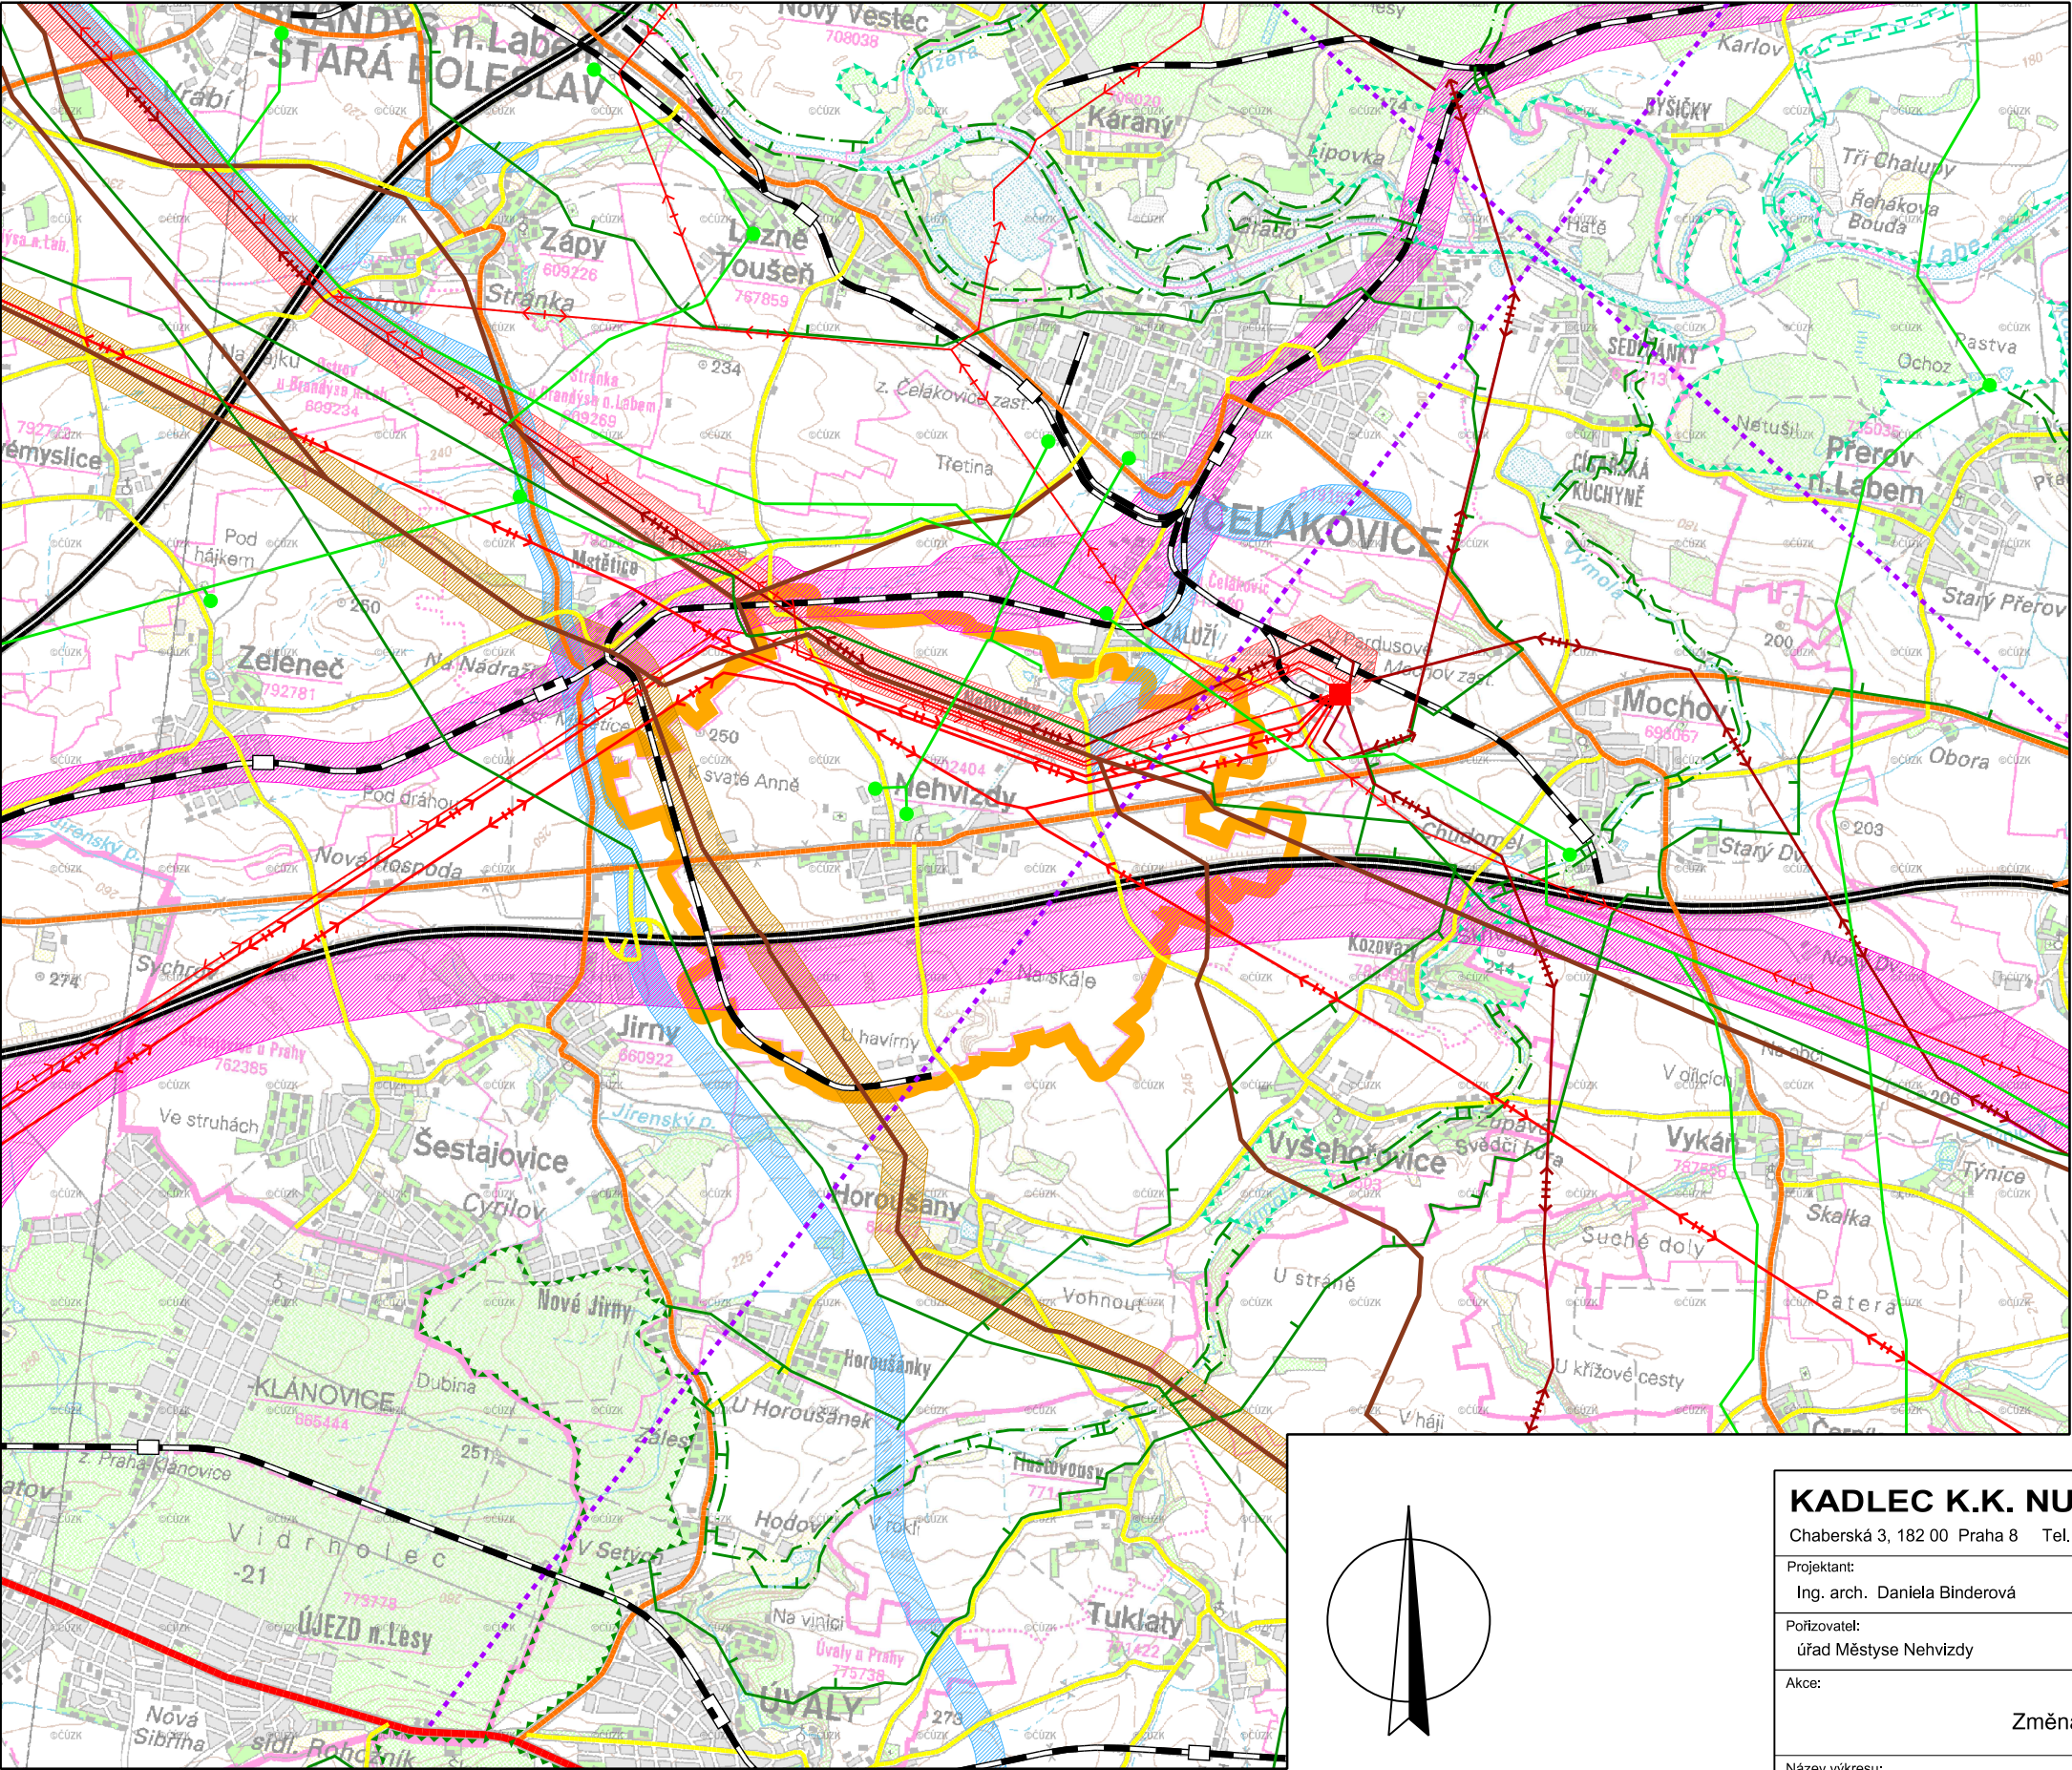

stav	návrh	
		hranice řešeného území
		dálnice a rychlostní komunikace
		silnice I. třídy
		silnice II. třídy
		silnice III. třídy
		koridor pro silnici
		železnice
		koridor pro železnici
		vedení VVN 400 kV
		koridor pro vedení VVN 400 kV
		vedení VVN 220 kV
		vedení VVN 110 kV
		transformovna
		plynovod VVTL
		plynovod VTL, regulační stanice
		RR trasy
		ropovod a produktovod
		koridor pro ropovod Družba
		nadregionální biocentrum (NRBC)
		nadregionální biokoridor (NRBK)
		ochranná zóna NRBK
		regionální biocentrum (RBC)
		regionální biokoridor (RBK)

B2. Výkres širších vztahů

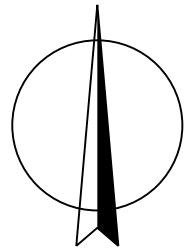

M.: 1:50 000

KADLEC K.K. NUSLE, spol. s r.o. Chaberská 3, 182 00 Praha 8 Tel.,fax : 284 680 740, 284 680 750 e-mail: posta@kadleckk.cz www.kadleckk.cz					
Projektant: Ing. arch. Daniela Binderová		Odborný projektant: Štěpán Klumpar		Operátor: Štěpán Klumpar	
Pořizovatel: úřad Městysu Nehvizdy			Schvalovací orgán: zastupitelstvo Městysu Nehvizdy		Číslo smlouvy: 429/2013
Akce: Změna č. 3 Územního plánu Nehvizdy			Datum: 1. 2015		Výkres č.: B2
Název výkresu: Výkres širších vztahů			Měřítko: 1 : 50 000		Kopie č.: