



ZMĚNA Č. 3 ÚZEMNÍHO PLÁNU NEHVIZDY

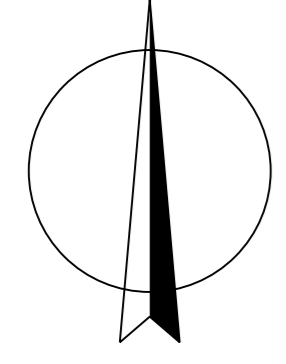

M.: 1:5000

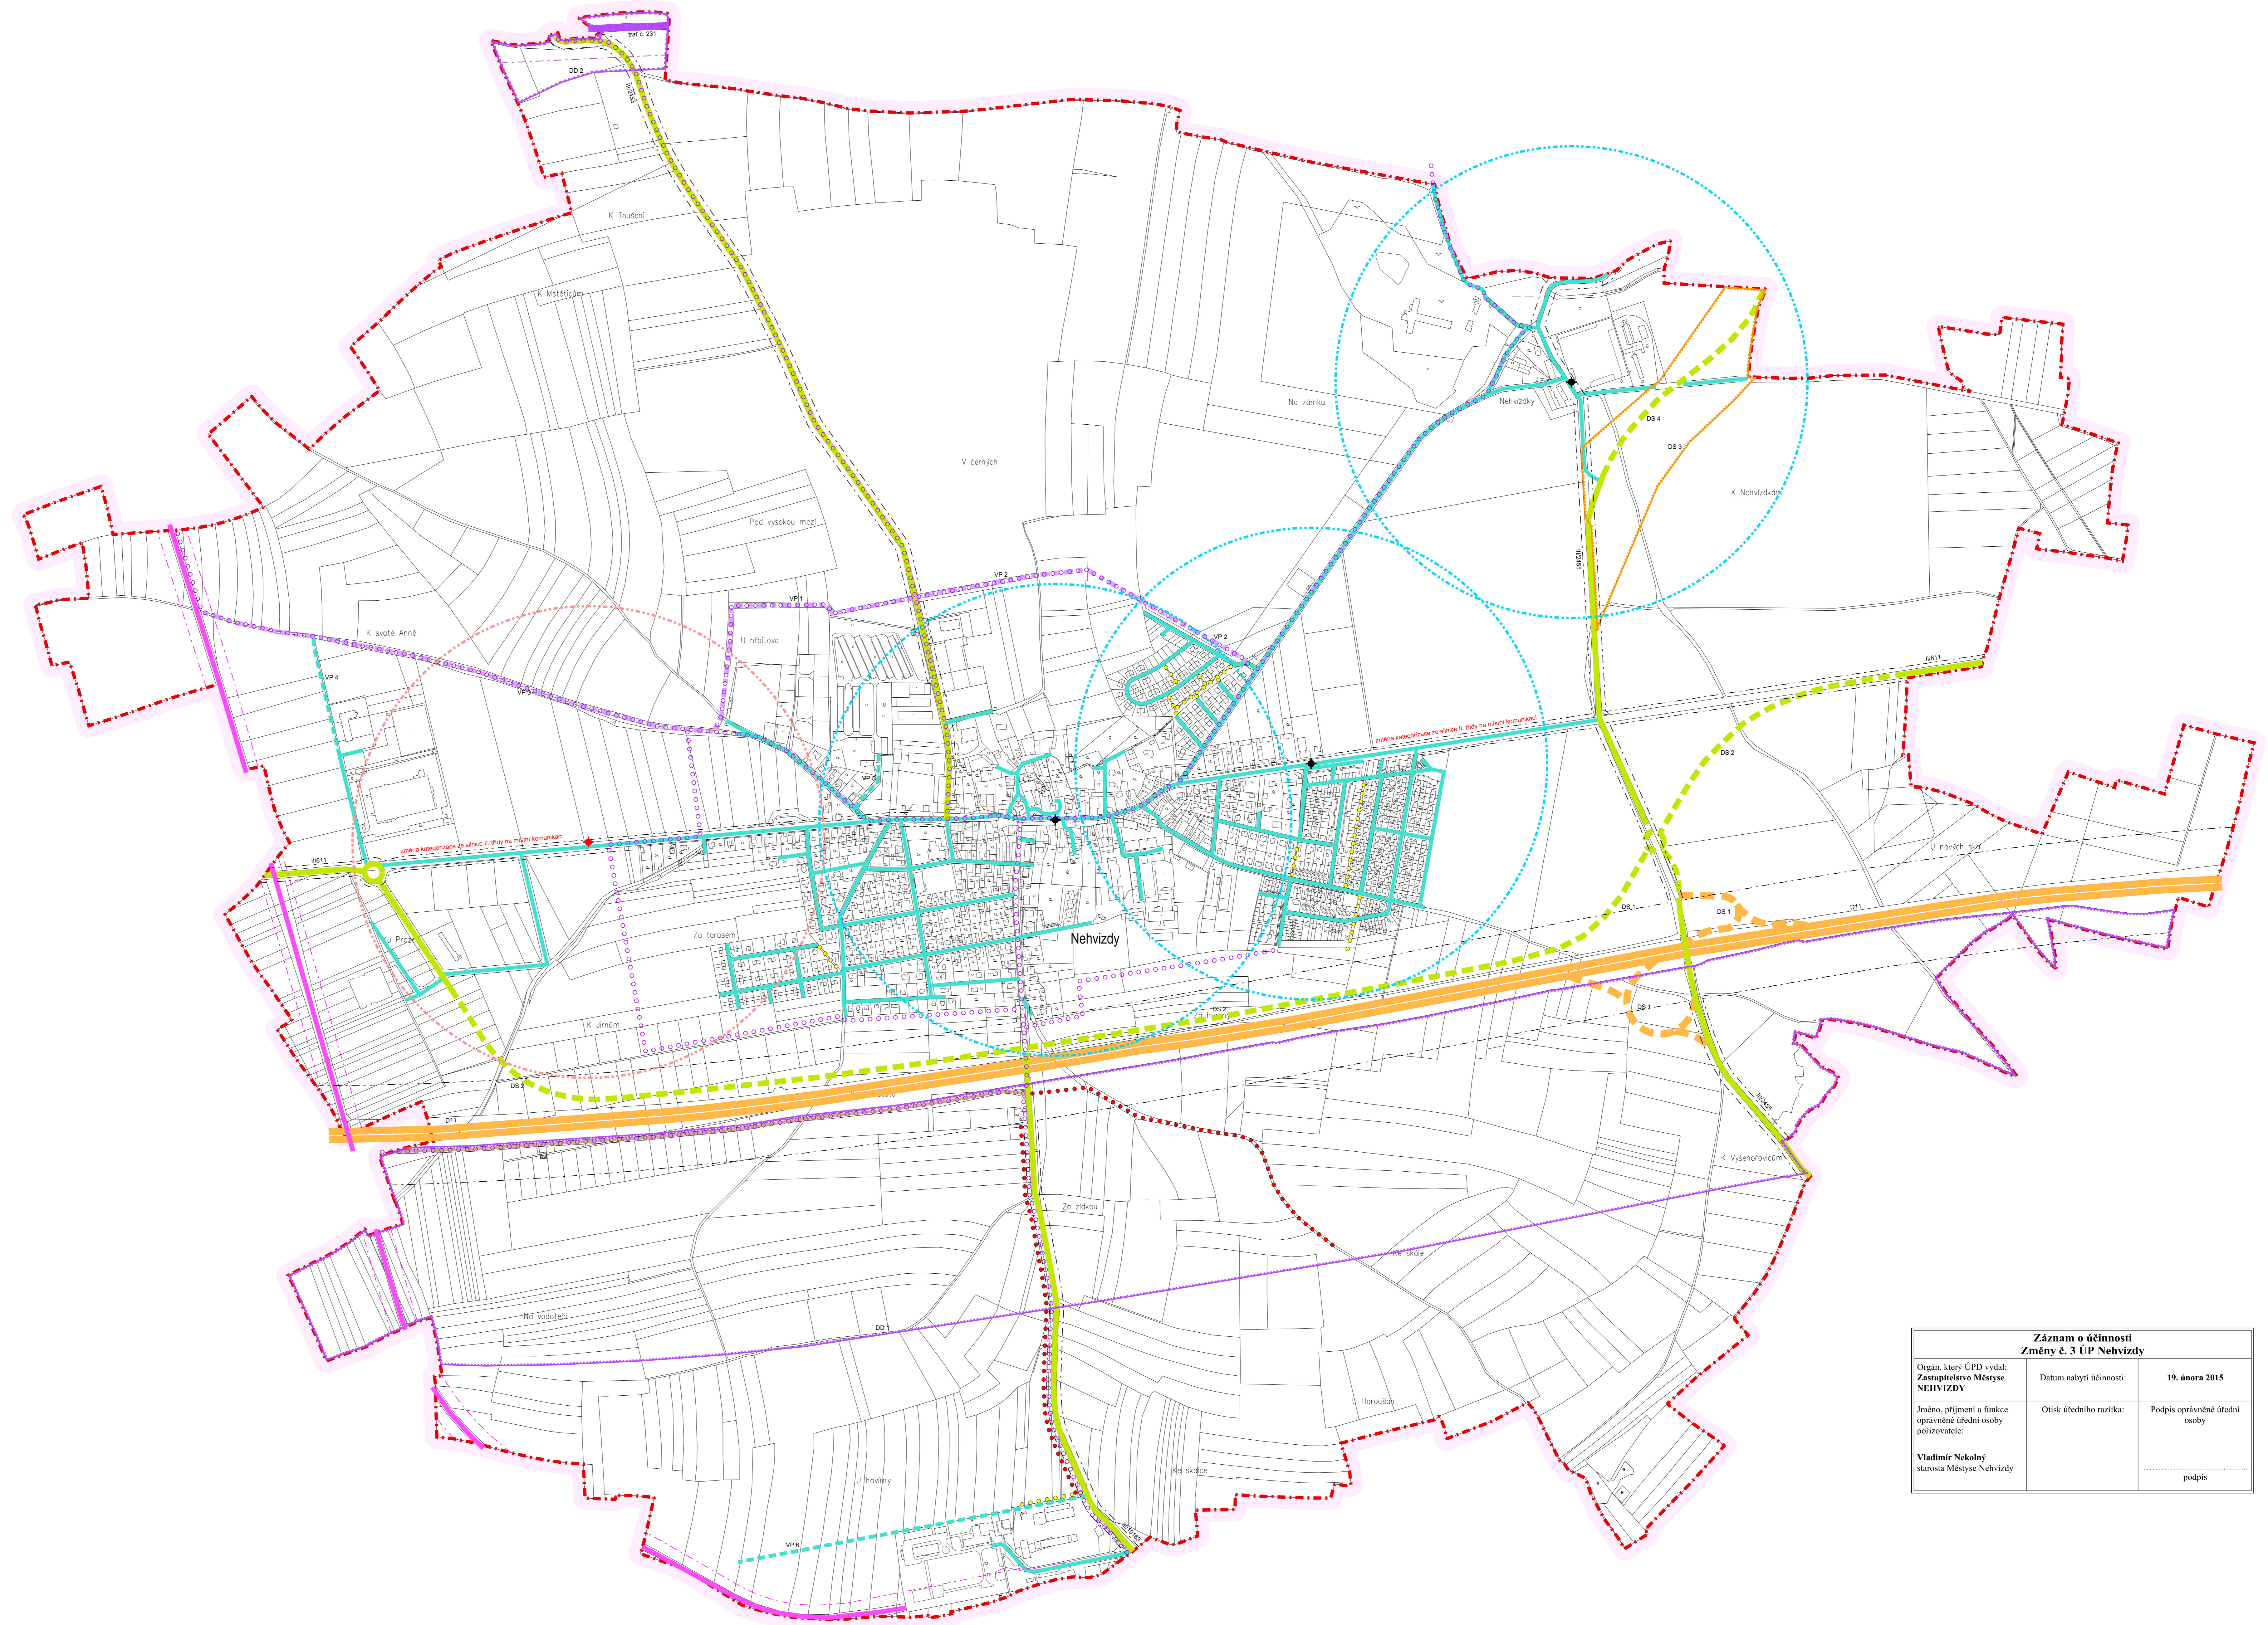

- Hranice**
- stav
 - hranice řešeného území
 - katastrální hranice
- Doprava**
- stav návrh
 - dálnice
 - silnice II. a III. třídy
 - koridor pro silnici II. třídy
 - místní komunikace obslužné
 - účelové komunikace
 - ochranné pásmo silnice
 - zastávka autobusové dopravy
 - docházková vzdálenost autobusové dopravy 500 m
 - železnice
 - železniční vlečka
 - koridor pro železniční dopravu
 - ochranné pásmo železnice
 - ochranné pásmo vlečky
 - cyklotrasa
 - stezka pro pěši a cyklisty
 - pěší komunikace

Záznam o účinnosti Změny č. 3 ÚP Nehvizdy		
Organ, který ÚPD vydal: Zastupitelstvo Městyse NEHVIZDY	Datum nabytí účinnosti:	19. února 2015
Jméno, příjmení a funkce oprávněné úřední osoby pořizovatele: Vladimír Nekolný starosta Městyse Nehvizdy	Otisk úředního razítka:	Podpis oprávněné úřední osoby podpis



KADLEC K.K. NUSLE, spol. s r.o.			
Chraberská 3, 182 00 Praha 8 Tel./fax: 284 680 740, 284 680 750 e-mail: posta@kadleckk.cz www.kadleckk.cz			
Podpis: Ing. arch. Daniela Štrbová	Oborný zjevení: Štěpán Klampár	Číslo schůze: 428/2013	
Podpis: Oldřich Městský	Schválil/a: zastupitelstvo Městyse Nehvizdy	Datum: 1. 2015	Strana: B4
Název výkresu: Dopravní infrastruktura - po Změně č. 3 ÚP		Měřítko: 1: 5000	Kopie č.: