



ÚZEMNÍ PLÁN NEHVIZDY

Úplné znění po vydání Změny č. 1 až 4 ÚP

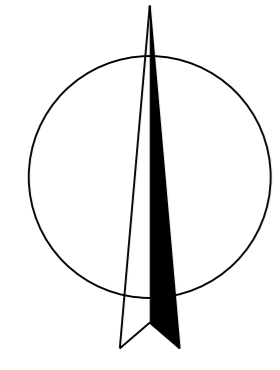

M.: 1:5000

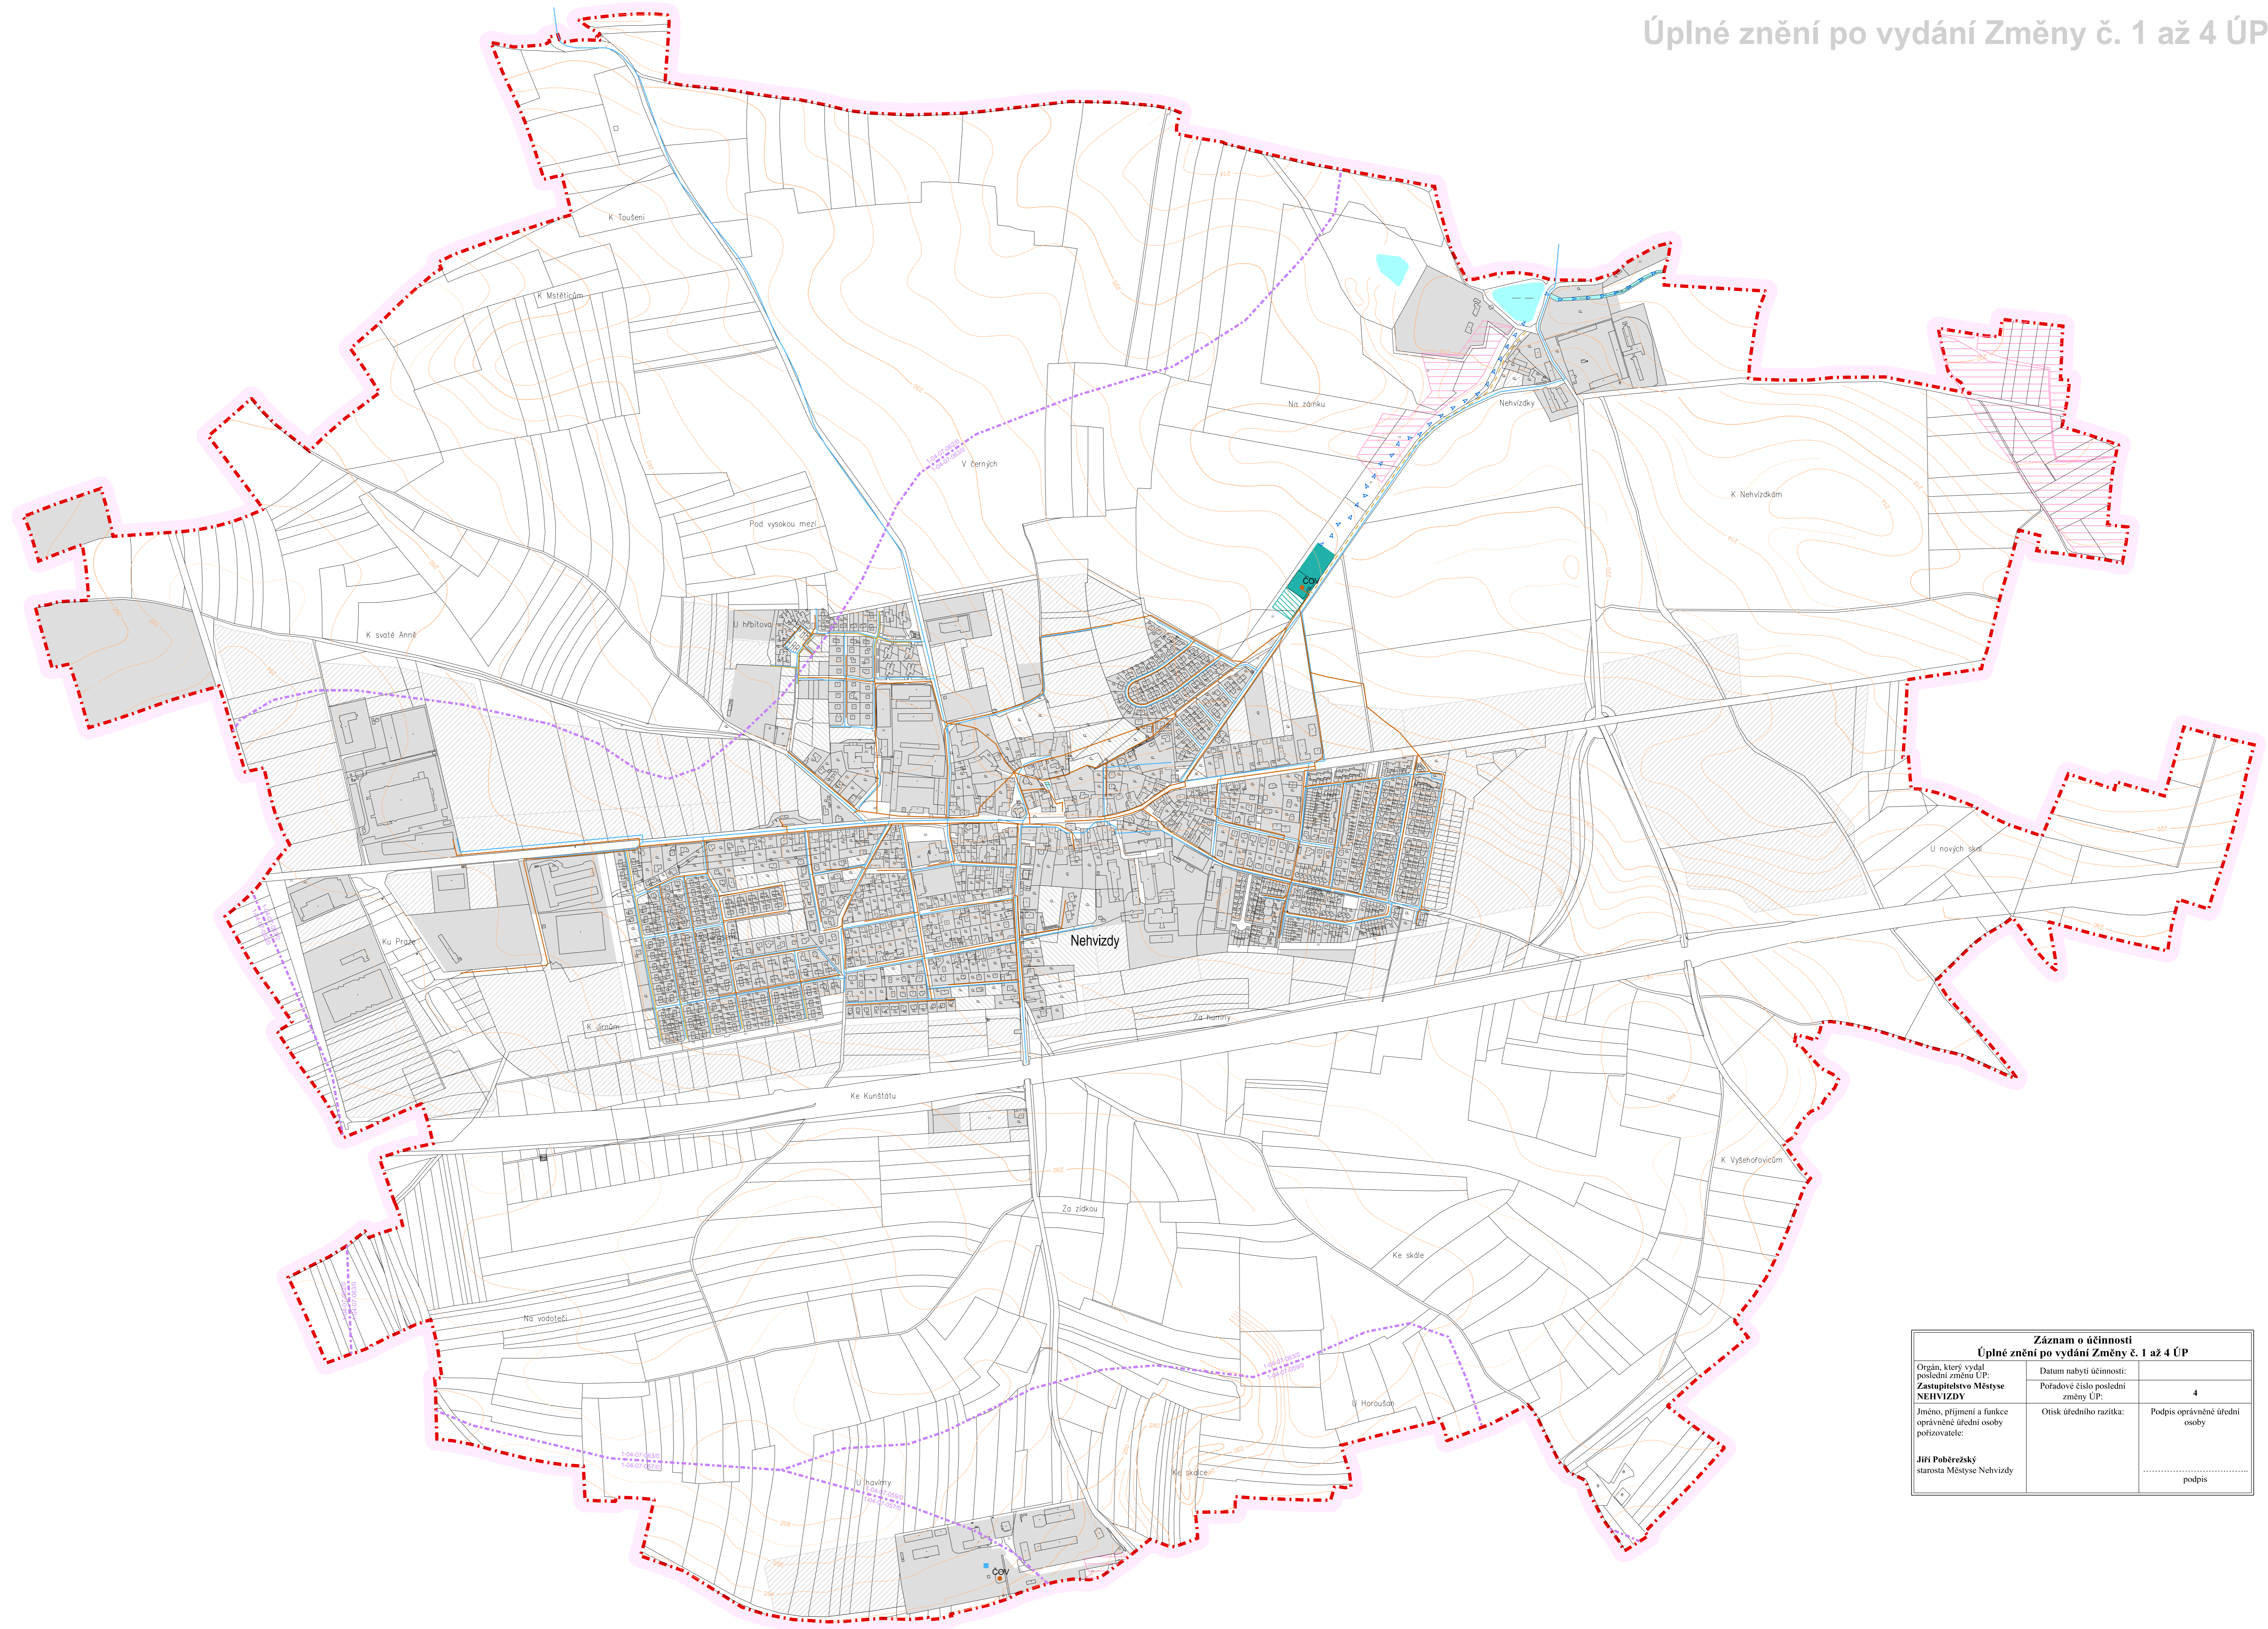

LEGENDA :

Hranice

- hranice řešeného území
- katastrální hranice

Územní prvky

- urbanizované plochy

Kanalizace

- kanalizace
- kanalizace tlaková
- ČOV čistírna odpadních vod

Zásobování vodou

- vodovod
- vodojem

Vodní režim

- vodní plochy a toky
- ostatní vodní toky
- meliorace
- rozvodnice

Záznam o účinnosti Úplné znění po vydání Změny č. 1 až 4 ÚP		
Orgán, který vydal poslední změnu ÚP: Zastupitelstvo Městyse NEHVIZDY	Datum nabytí účinnosti: Pořadové číslo poslední změny ÚP:	4
Jméno, příjmení a funkce oprávněné úřední osoby pořizovatele: Jiří Pohorešský starosta Městyse Nehvizdy	Otisk úředního razítka:	Podpis oprávněné úřední osoby: podpis