ZMĚNA Č. 5 ÚZEMNÍHO PLÁNU NEHVIZDY

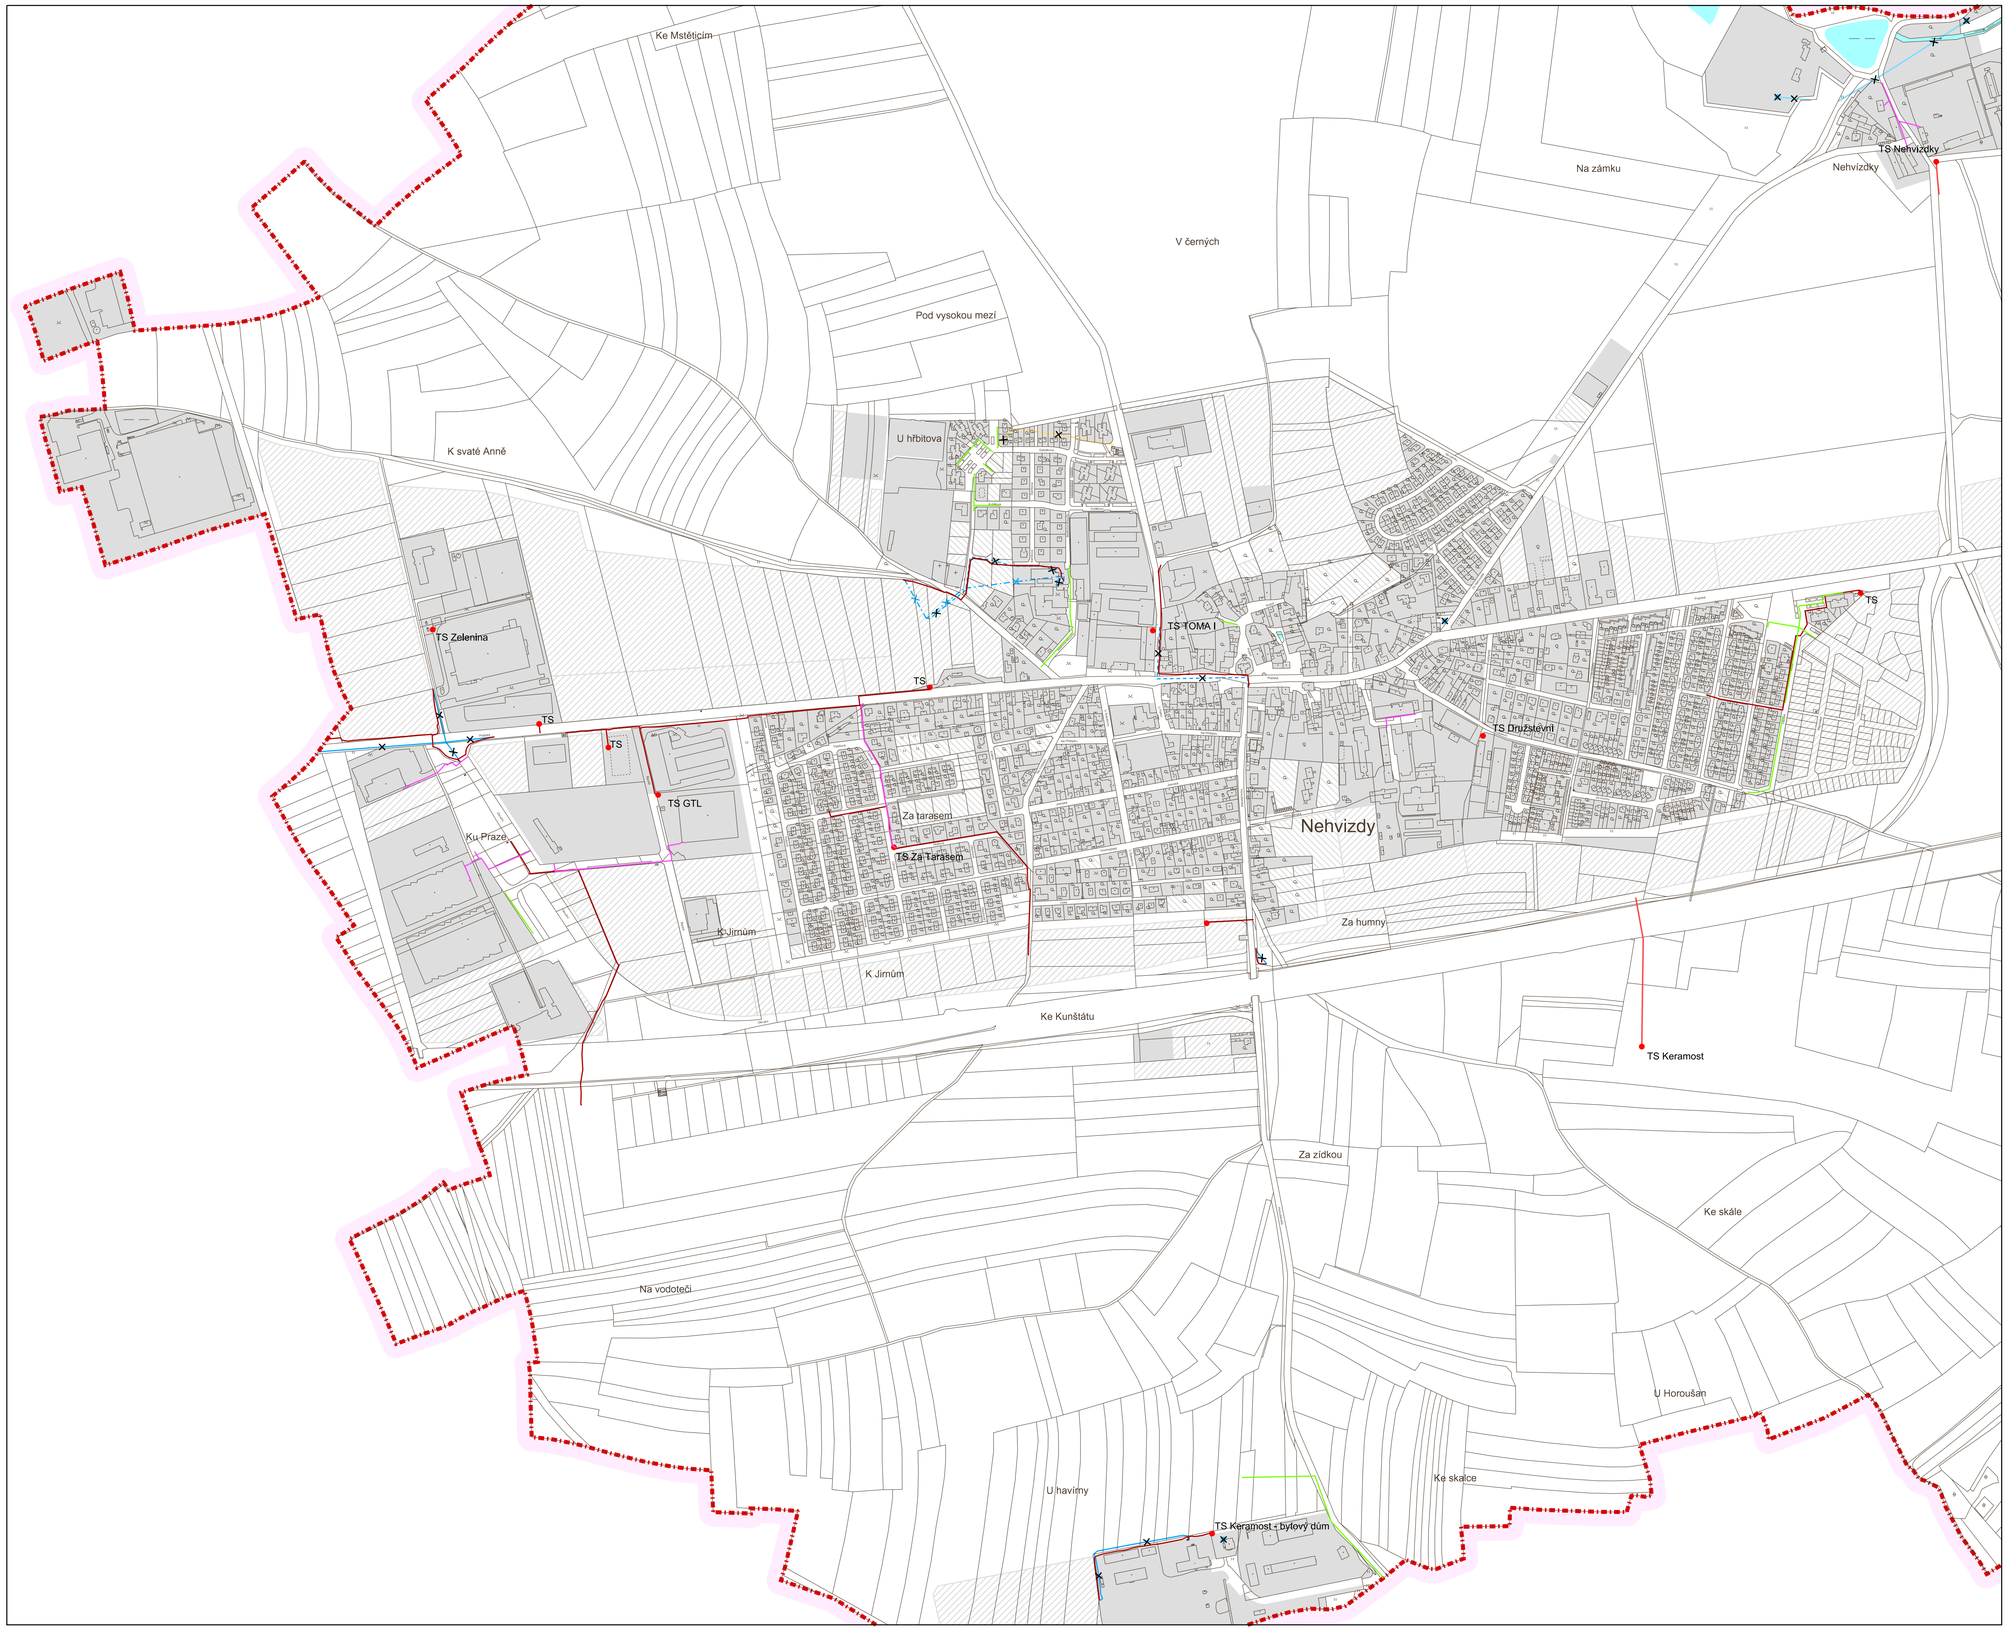

LEGENDA :

Hranice

stav	
	hranice řešeného území
	katastrální hranice

Územní prvky

stav	návrh	
		urbanizované plochy
		vodní plochy a toky

Energetika

rušený stav	nový stav	rušený návrh	
			venkovní vedení VN 22 kV
			již provedené zrušení vrchního vedení VN 22 kV
			kabelové vedení VN 22 kV
			trafostanice
			STL plynovod

Elektronické komunikace

		místní telekomunikační kabel

0 200 400 600 800 1000 metrů

A5. Technická infrastruktura - energetika a elektronické komunikace

M.: 1:5000

KADLEC K.K. NUSLE, spol. s r.o.
Chaberská 3, 182 00 Praha 8 Telefon: 284 680 740, 603 440 989 e-mail: posta@kadleckk.cz www.kadleckk.cz

Projektant: Ing. arch. Daniela Binderová	Odborný projektant:	Operátor: Štěpán Klumpar
Pořizovatel: úřad Městyse Nehvizdy smluvně zastoupený Bc. Jaromírem Trtíkem	Schvalovací orgán: zastupitelstvo Městyse Nehvizdy	Číslo smlouvy: 529/22
Akce: Změna č. 5 Územního plánu Nehvizdy		Datum: 11. 2022 / Výkres č.: A5.
Název výkresu: Technická infrastruktura - energetika a elektronické komunikace		Měřítko: 1 : 5000 / Kopie č.: