



ÚZEMNÍ PLÁN NEHVIZDY

Úplné znění po vydání Změny č. 1 až 5 ÚP

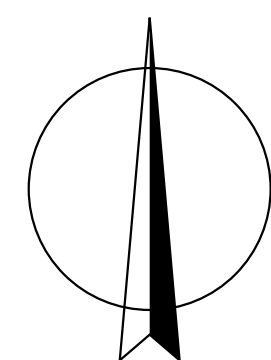


M.: 1:5000

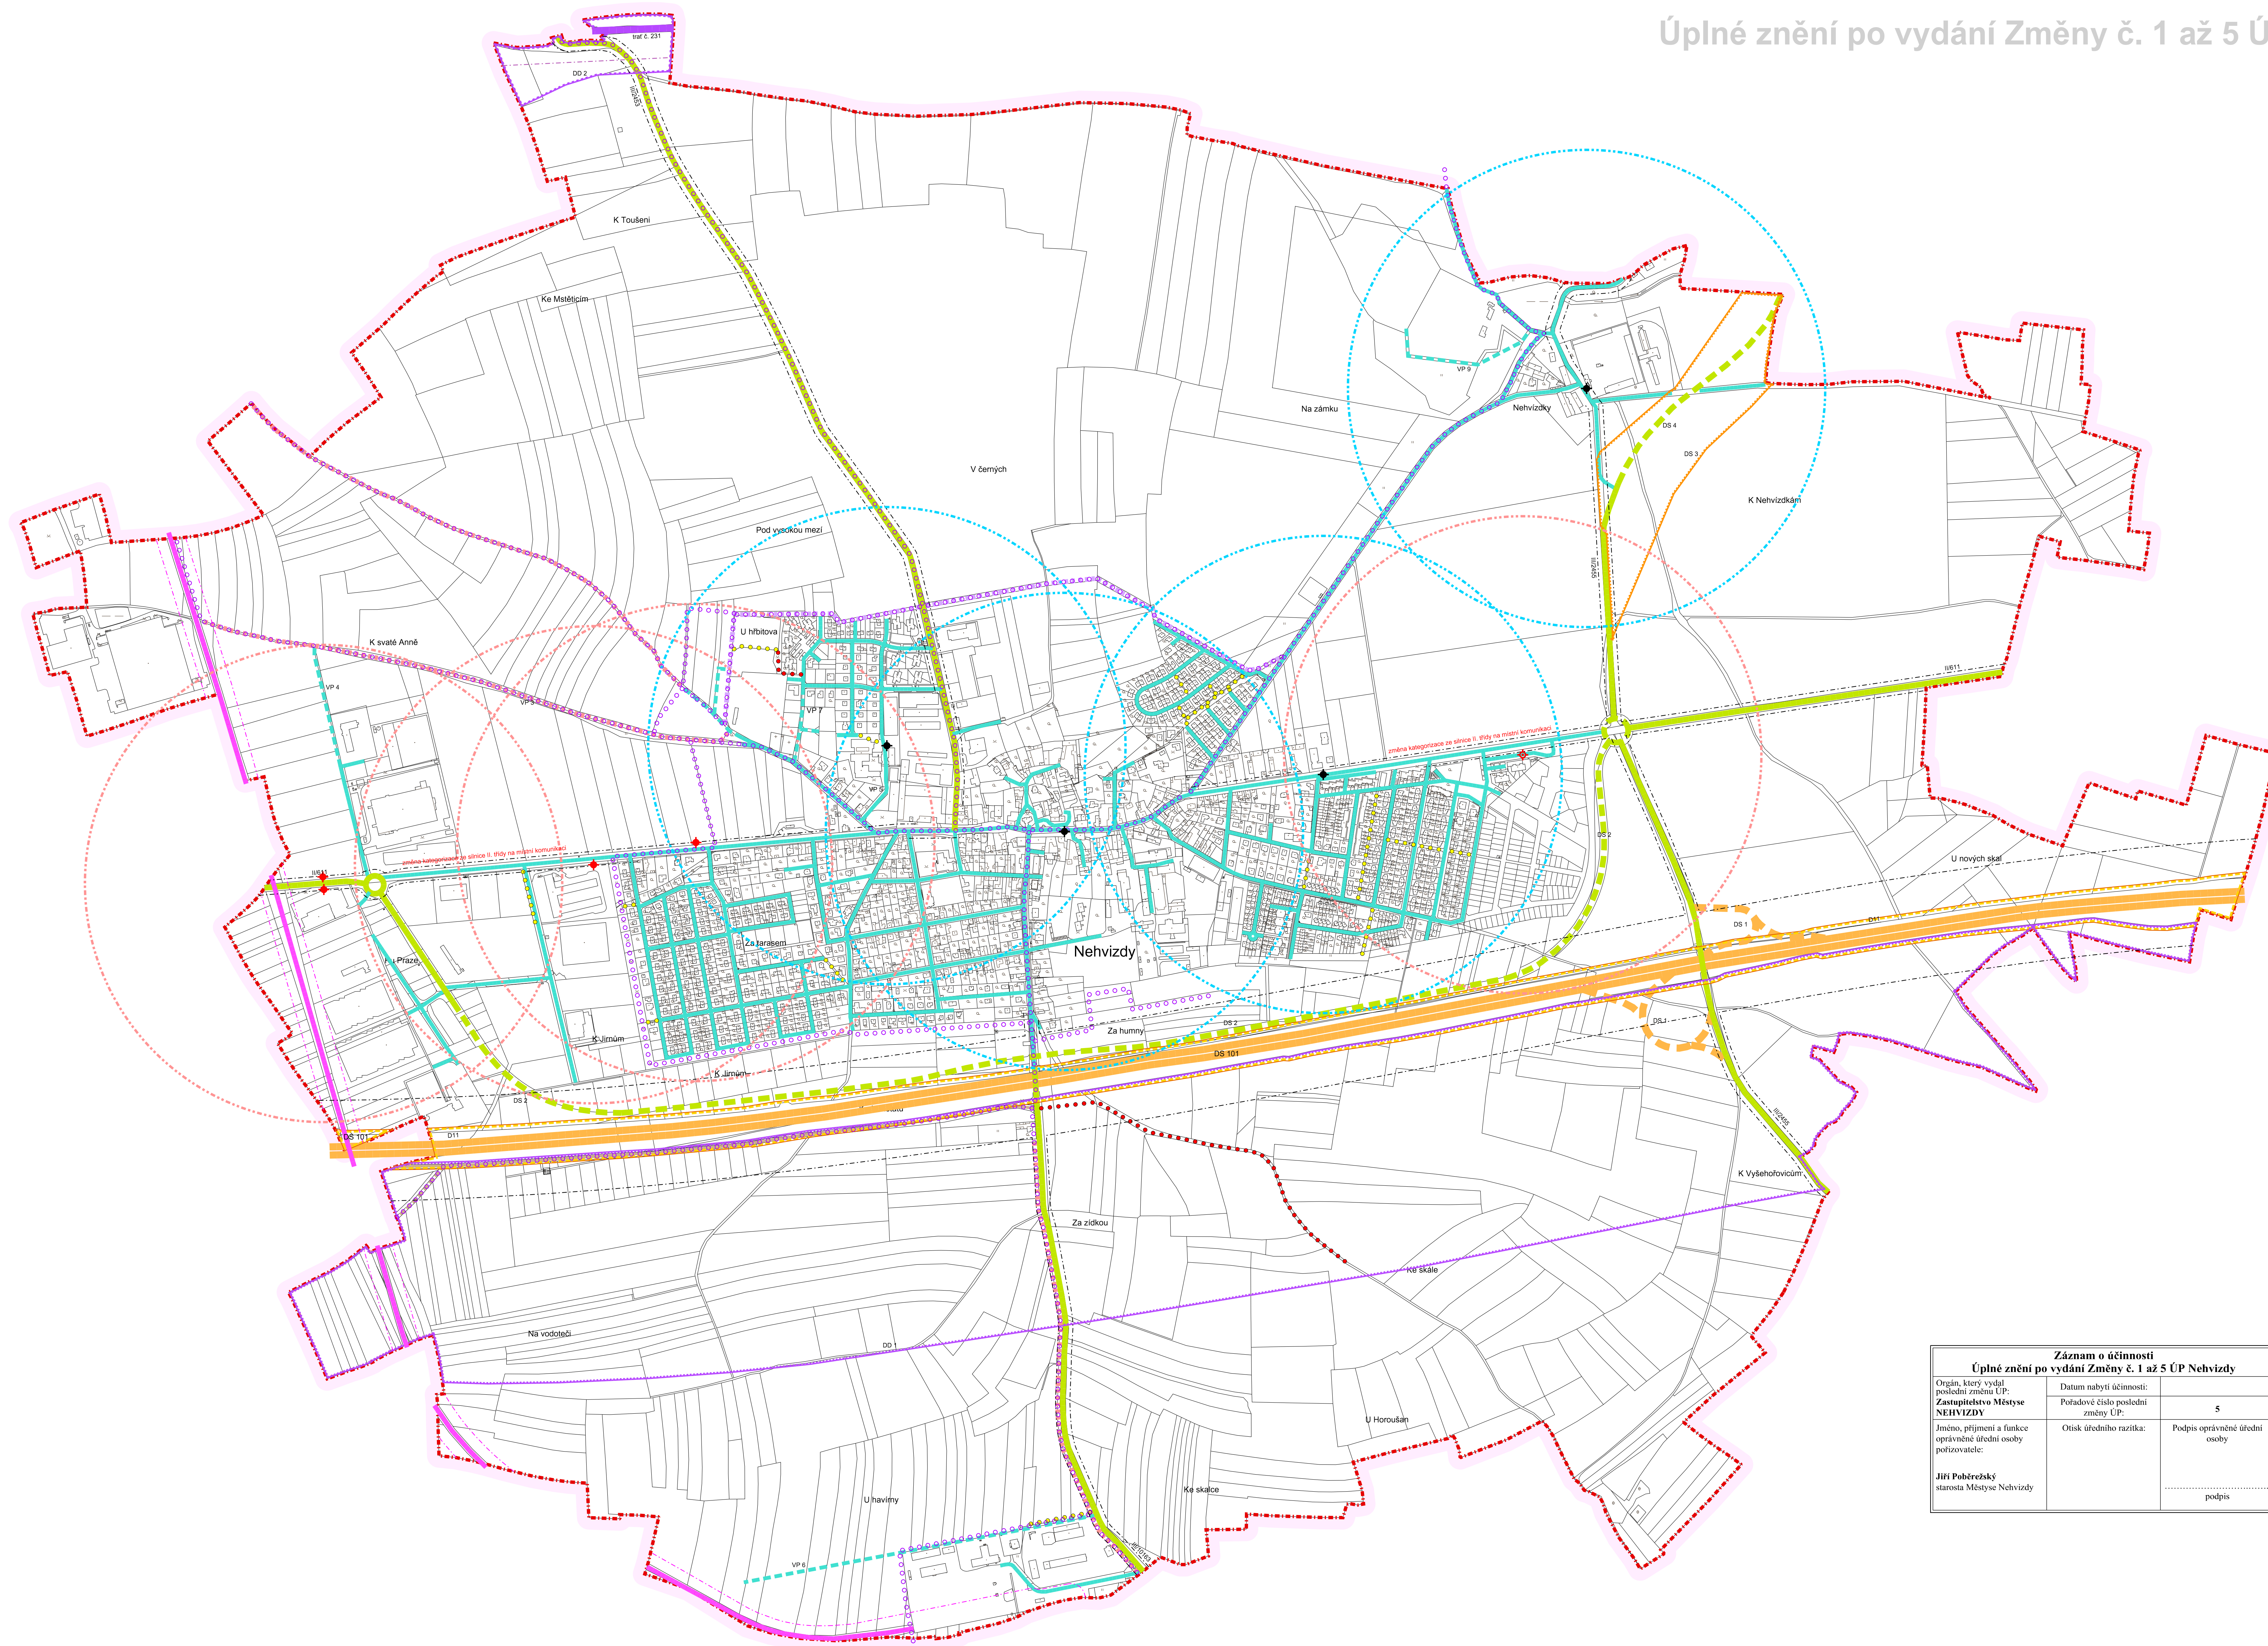

- Hranice**
- stav
- hranice řešeného území
- katastrální hranice
- Doprava**
- stav návrh
- dálnice
- koridor dopravní infrastruktury - pro silniční dopravu (DS)
- územní rezerva pro rozšíření dálnice
- silnice II. a III. třídy
- koridor pro silnici II. třídy
- místní komunikace obsluhné
- komunikace účelové
- ochranné pásmo silnice
- zastávka autobusové dopravy
- zastávka autobusové dopravy s točnou
- docházková vzdálenost autobusové dopravy 500 m
- železnice
- železniční vlečka
- koridor pro železniční dopravu
- ochranné pásmo železnice
- ochranné pásmo vlečky
- cyklotrasa
- stezka pro pěši a cyklisty
- pěši komunikace

Záznam o účinnosti Úplné znění po vydání Změny č. 1 až 5 ÚP Nehvizdy			
Orgán, který vydal poslední změnu ÚP: Zastupitelstvo Městyse NEHVIZDY Jménem, příjmením a funkcí oprávněné úřední osoby pořizovatele: Jiří Pohorecký starosta Městyse Nehvizdy	Datum nabytí účinnosti:		
	Pořadové číslo poslední změny ÚP:		5
	Ověřeno úředním razítkem:		Podpis oprávněné úřední osoby
			 podpis

A3. Dopravní infrastruktura

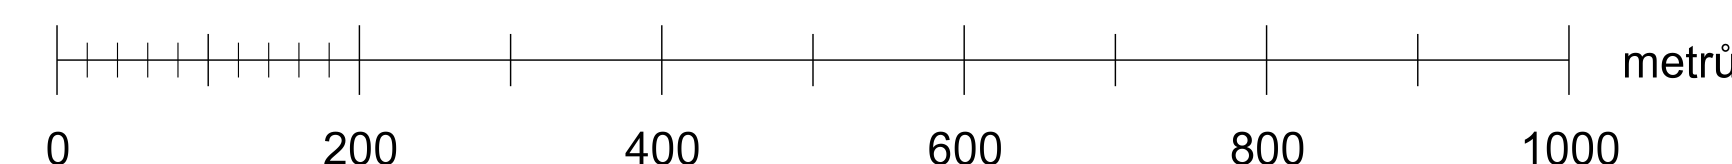

KADLEC K.K. NUSLE, spol. s r.o. Chaberská 3, 182 00 Praha 8 Telefon: 284 680 740, 603 440 989 e-mail: posta@kadeckik.cz www.kadeckik.cz			
Projektant: Ing. arch. Daniela Brdlová	Oborní spolupracovník: Ing. arch. Jaromír Trávník	Oborní spolupracovník: Ing. arch. Jaromír Trávník	Oborní spolupracovník: Ing. arch. Jaromír Trávník
Podpisovatel: Ing. arch. Daniela Brdlová	Schváleno orgánem: Zastupitelstvo Městyse Nehvizdy	Období platnosti: 529/22	Datum: 11. 2022
Akce: Územní plán Nehvizdy Úplné znění po vydání Změny č. 1 až 5 ÚP			Výška č.: A3
Název výstupu: Dopravní infrastruktura			Měřítko: 1 : 5000