


ÚZEMNÍ PLÁN NEHVIZDY

Úplné znění po vydání Změny č. 1 až 5 ÚP

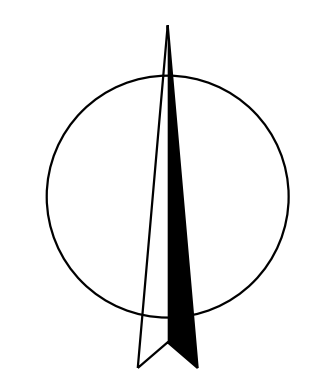

M.: 1:5000

Hranice

stav	návrh	hranice řešeného území
		katastrální hranice
		hranice zastavěného území dle § 58 zák. č. 183/2006 Sb. ke dni 8. 11. 2022

Plochy s rozdílným způsobem využití

I.	II.	III.	IV.	bydlení venkovského typu (BV)
				občanské vybavení (OV)
				občanské vybavení - sport (OS)
				občanské vybavení - hřbitov (OH)
				veřejná prostranství (VP)
				veřejná prostranství - zeleň (VZ)
				smíšené obytné plochy (SO)
				dopravní infrastruktura - silniční (DS)
				dopravní infrastruktura - drážní (DD)
				dopravní infrastruktura - vybavenost (DV)
				technická infrastruktura (TI)
				výroba a skladování - nerušící výroba (VN)
				výroba a skladování - zemědělská výroba (ZV)
				výroba a skladování - zemědělská výroba - zahradnictví (ZVz)
				zeleň - zahrady (ZZ)
				vodní a vodohospodářské plochy (VH)
				zemědělské plochy (ZP)
				zemědělské plochy - s těžbou nerostných surovin (ZPn)
				přírodní plochy (PP)
				zeleň krajinná (ZK)
				zeleň izolační (ZI)

Plochy dle významu:
I. Stabilyzované plochy
II. Zastavěné plochy
III. Plochy přestavby
IV. Plochy změn v krajině

Plošná a prostorová regulace

stav	návrh	hranice odlišné prostorové regulace
------	-------	-------------------------------------

Plochy územních rezerv

		koridor dopravní infrastruktury - pro silniční dopravu (DS) - územní rezerva pro rozšíření dálnice
--	--	--

Technická infrastruktura

		koridor technické infrastruktury - ropovod Družba (přípolech)
		rušený úsek vedení VN
		vodojem
		kanalizace tlaková
		čistiřna odpadních vod
		občasný vodní tok

Dopravní infrastruktura

		koridor dopravní infrastruktury - pro silniční dopravu (DS)
		koridor dopravní infrastruktury - pro drážní dopravu (DD)
		účelové komunikace (KU)
		pěší komunikace
		cyklotrasy
		zastávka autobusové dopravy
		zastávka autobusové dopravy s točnou

Ochranná zeleň

		ochranná liniová zeleň
--	--	------------------------

Územní systém ekologické stability

		lokální biocentrum (LBC)
		lokální biokoridor (LBK)

Ostatní jevy

		objekty doplněné do mapy KN
--	--	-----------------------------


Vybrané limity využití území

stav	návrh	ochranné pásmo silnice
		ochranné pásmo železnice
		ochranné pásmo vlečky
		chráněné ložiskové území
		dobývací prostor
		výhradní ložisko
		území s archeologickými nálezy I. a II. kategorie
		památky
		pomníky a kříže
		lipová alej
		významný krajinný prvek
		ochranné pásmo vedení VVN/VN
		bezpečnostní pásmo VTL plynovodu nad 40 barů
		bezpečnostní pásmo VTL plynovodu do 40 barů
		ochranná pásma produktovodu (100 m a 300 m)
		ochranná pásma ropovodu (100 m a 300 m)

Celé správní území obce je situováno v ochranném pásmu radiolokačního zařízení Ministerstva obrany.

Celé správní území obce je situováno ve vzdušném prostoru k ochraně letového provozu na letištích a letadlových drahách na okraji.

Celé správní území je zájmovým územím Ministerstva obrany z hlediska povolování výjimečných druhů staveb.

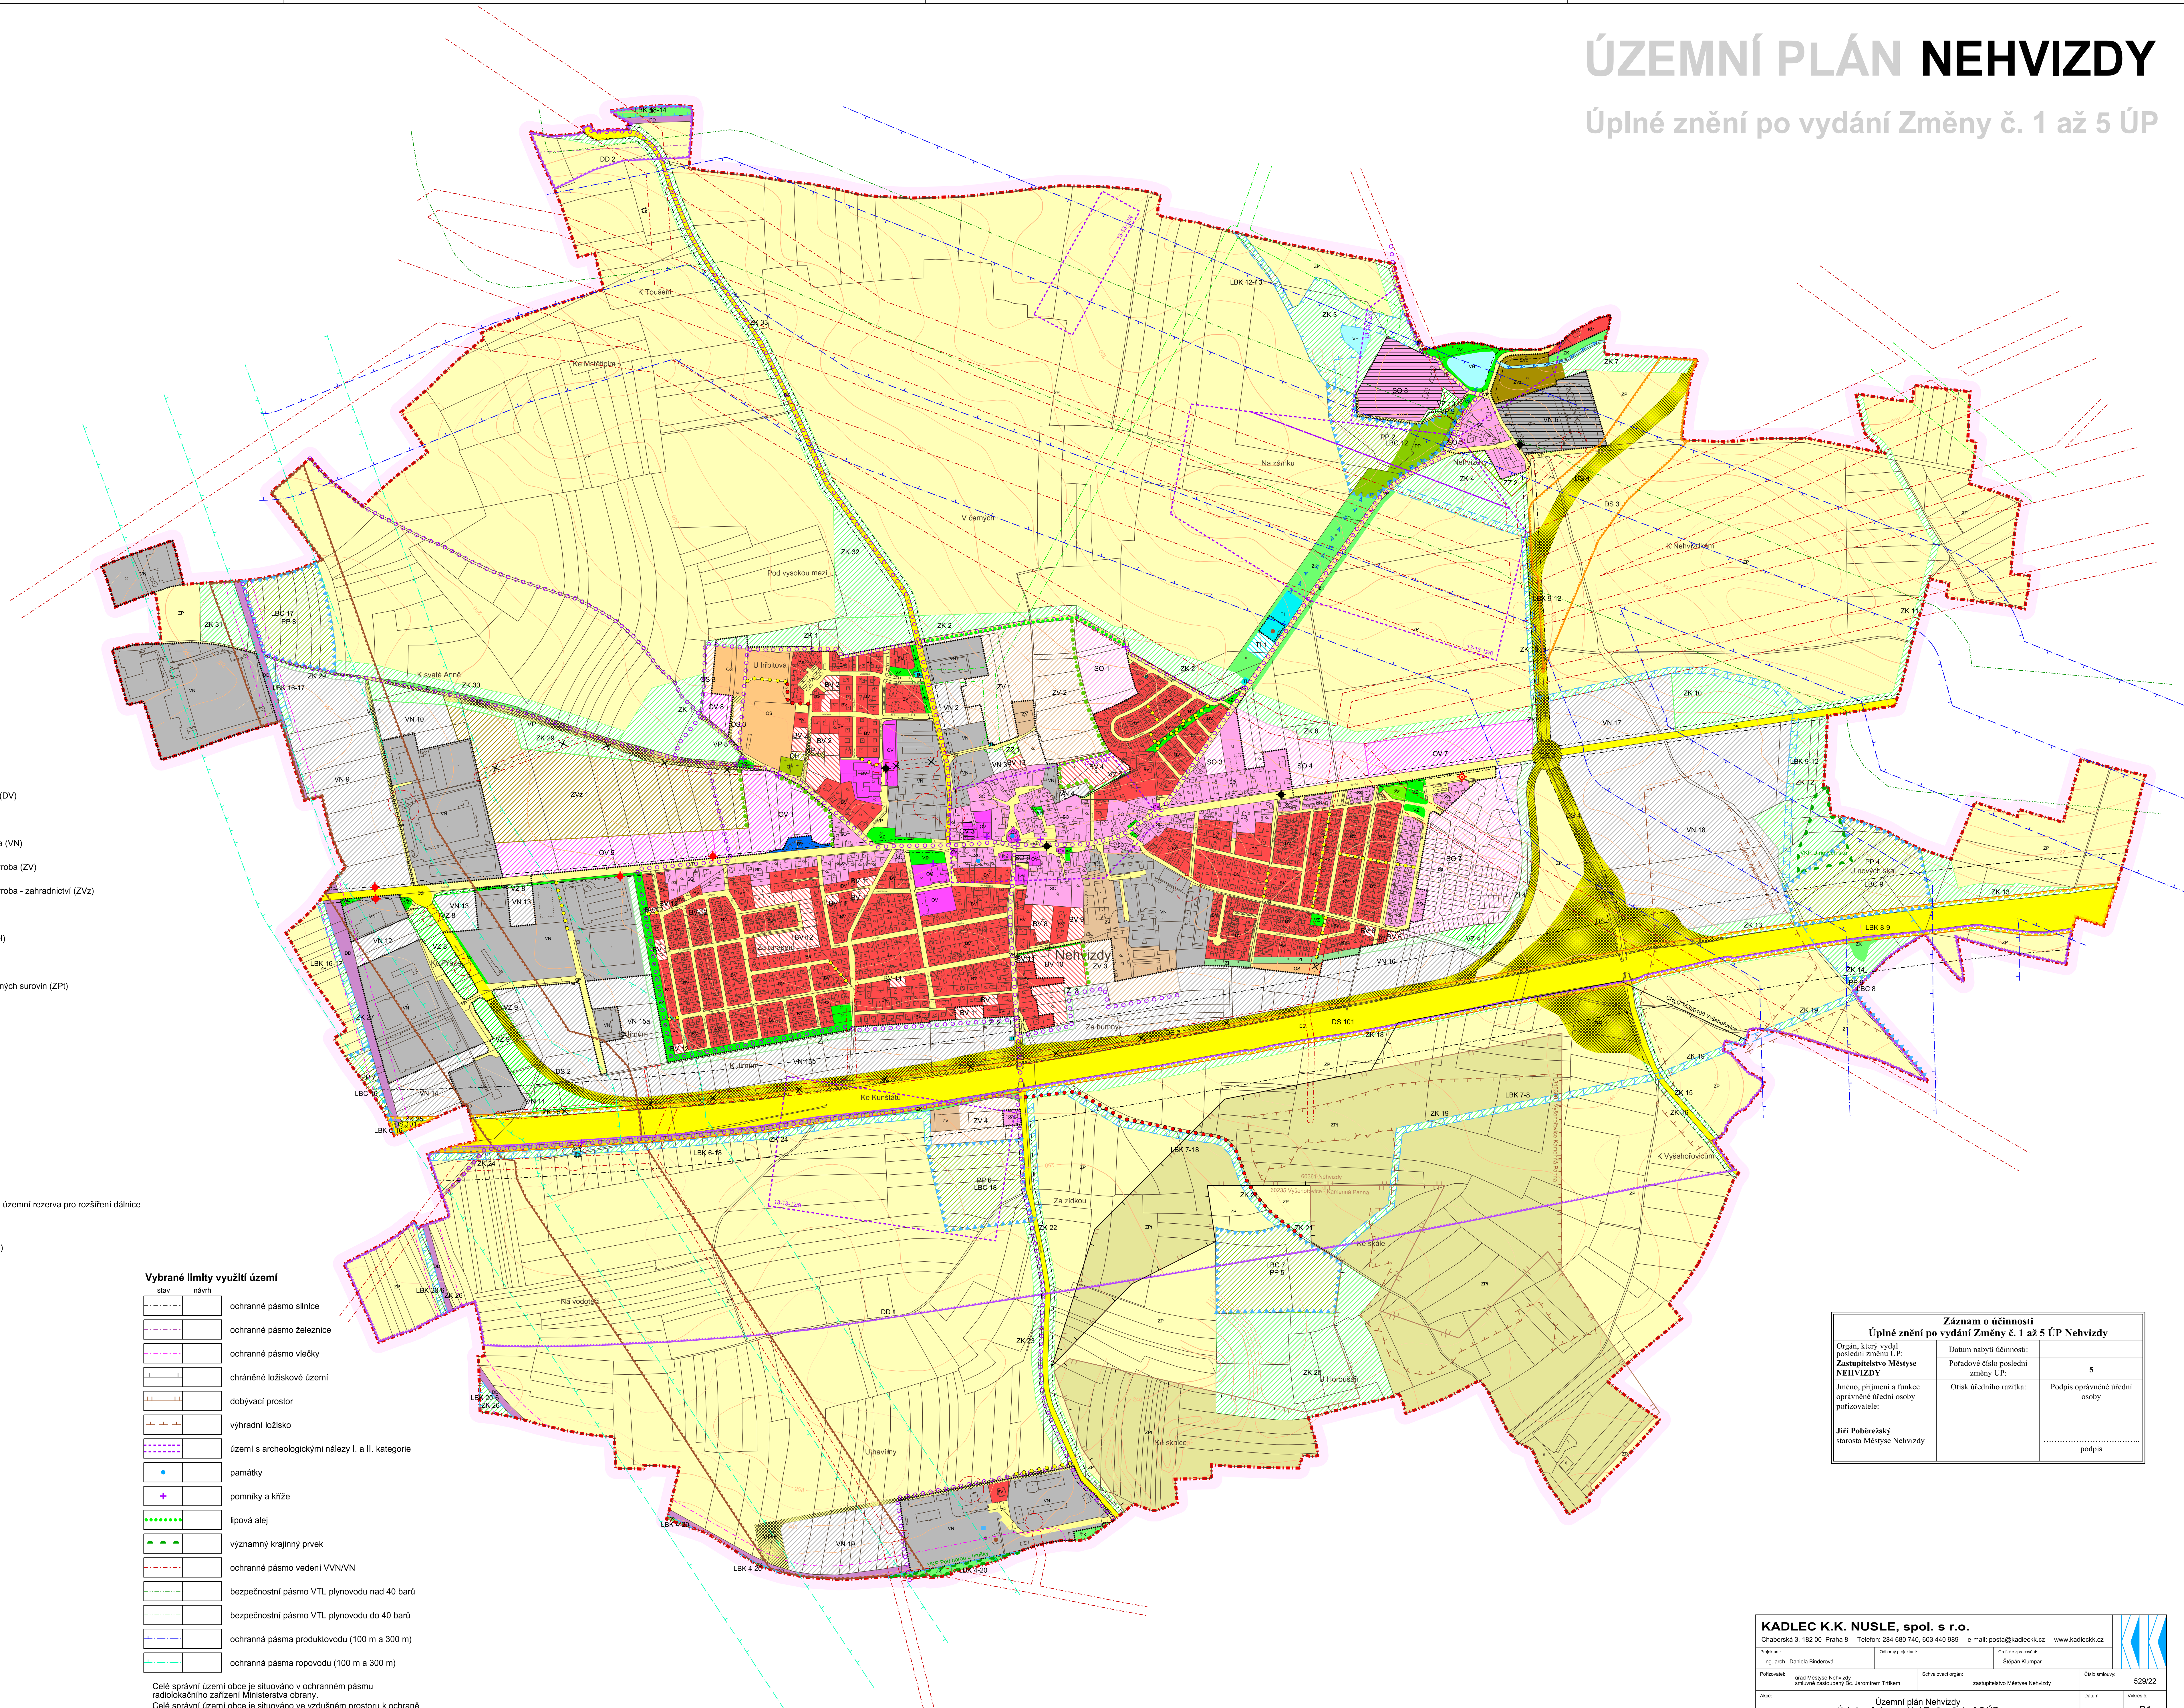

Záznam o účinnosti Úplné znění po vydání Změny č. 1 až 5 ÚP Nehvizdy			
Orgán, který vydal poslední změnu ÚP: Zastupitelstvo Městyse NEHVIZDY	Datum nabytí účinnosti: Pořadové číslo poslední změny ÚP: 5	Podpis oprávněné úřední osoby podpis	
Jméno, příjmení a funkce oprávněné úřední osoby pořizovatele: Jiří Pohorelský starosta Městyse Nehvizdy	Ověřovací razítko: 		

KADLEC K.K. NUSLE, spol. s r.o.			
Chaberská 3, 182 00 Praha 8 Telefon: 284 680 740, 603 440 989 e-mail: posta@kadleckk.cz www.kadleckk.cz			
Projekční Ing. arch. Daniela Brdlová	Oborný projektant	Čísloka zpravení: Štěpán Klumpar	
Přehledová: Územní plán Městysse Nehvizdy územně zástupný: Bc. Jaromír Trávník	Schváleno orgánem: zastupitelstvo Městysse Nehvizdy	Číslo emise: 529/22	
Akce: Územní plán Nehvizdy Úplné znění po vydání Změny č. 1 až 5 ÚP		Datum: 11. 2022	Výška č.: B1
Název výkresu: Koordinační výkres		Měřítko: 1 : 5000	Krize č.:

B1. Koordinační výkres