ÚZEMNÍ PLÁN NEHVIZDY

Právní stav po vydání Změny č. 3 ÚP

M.: 1:5000

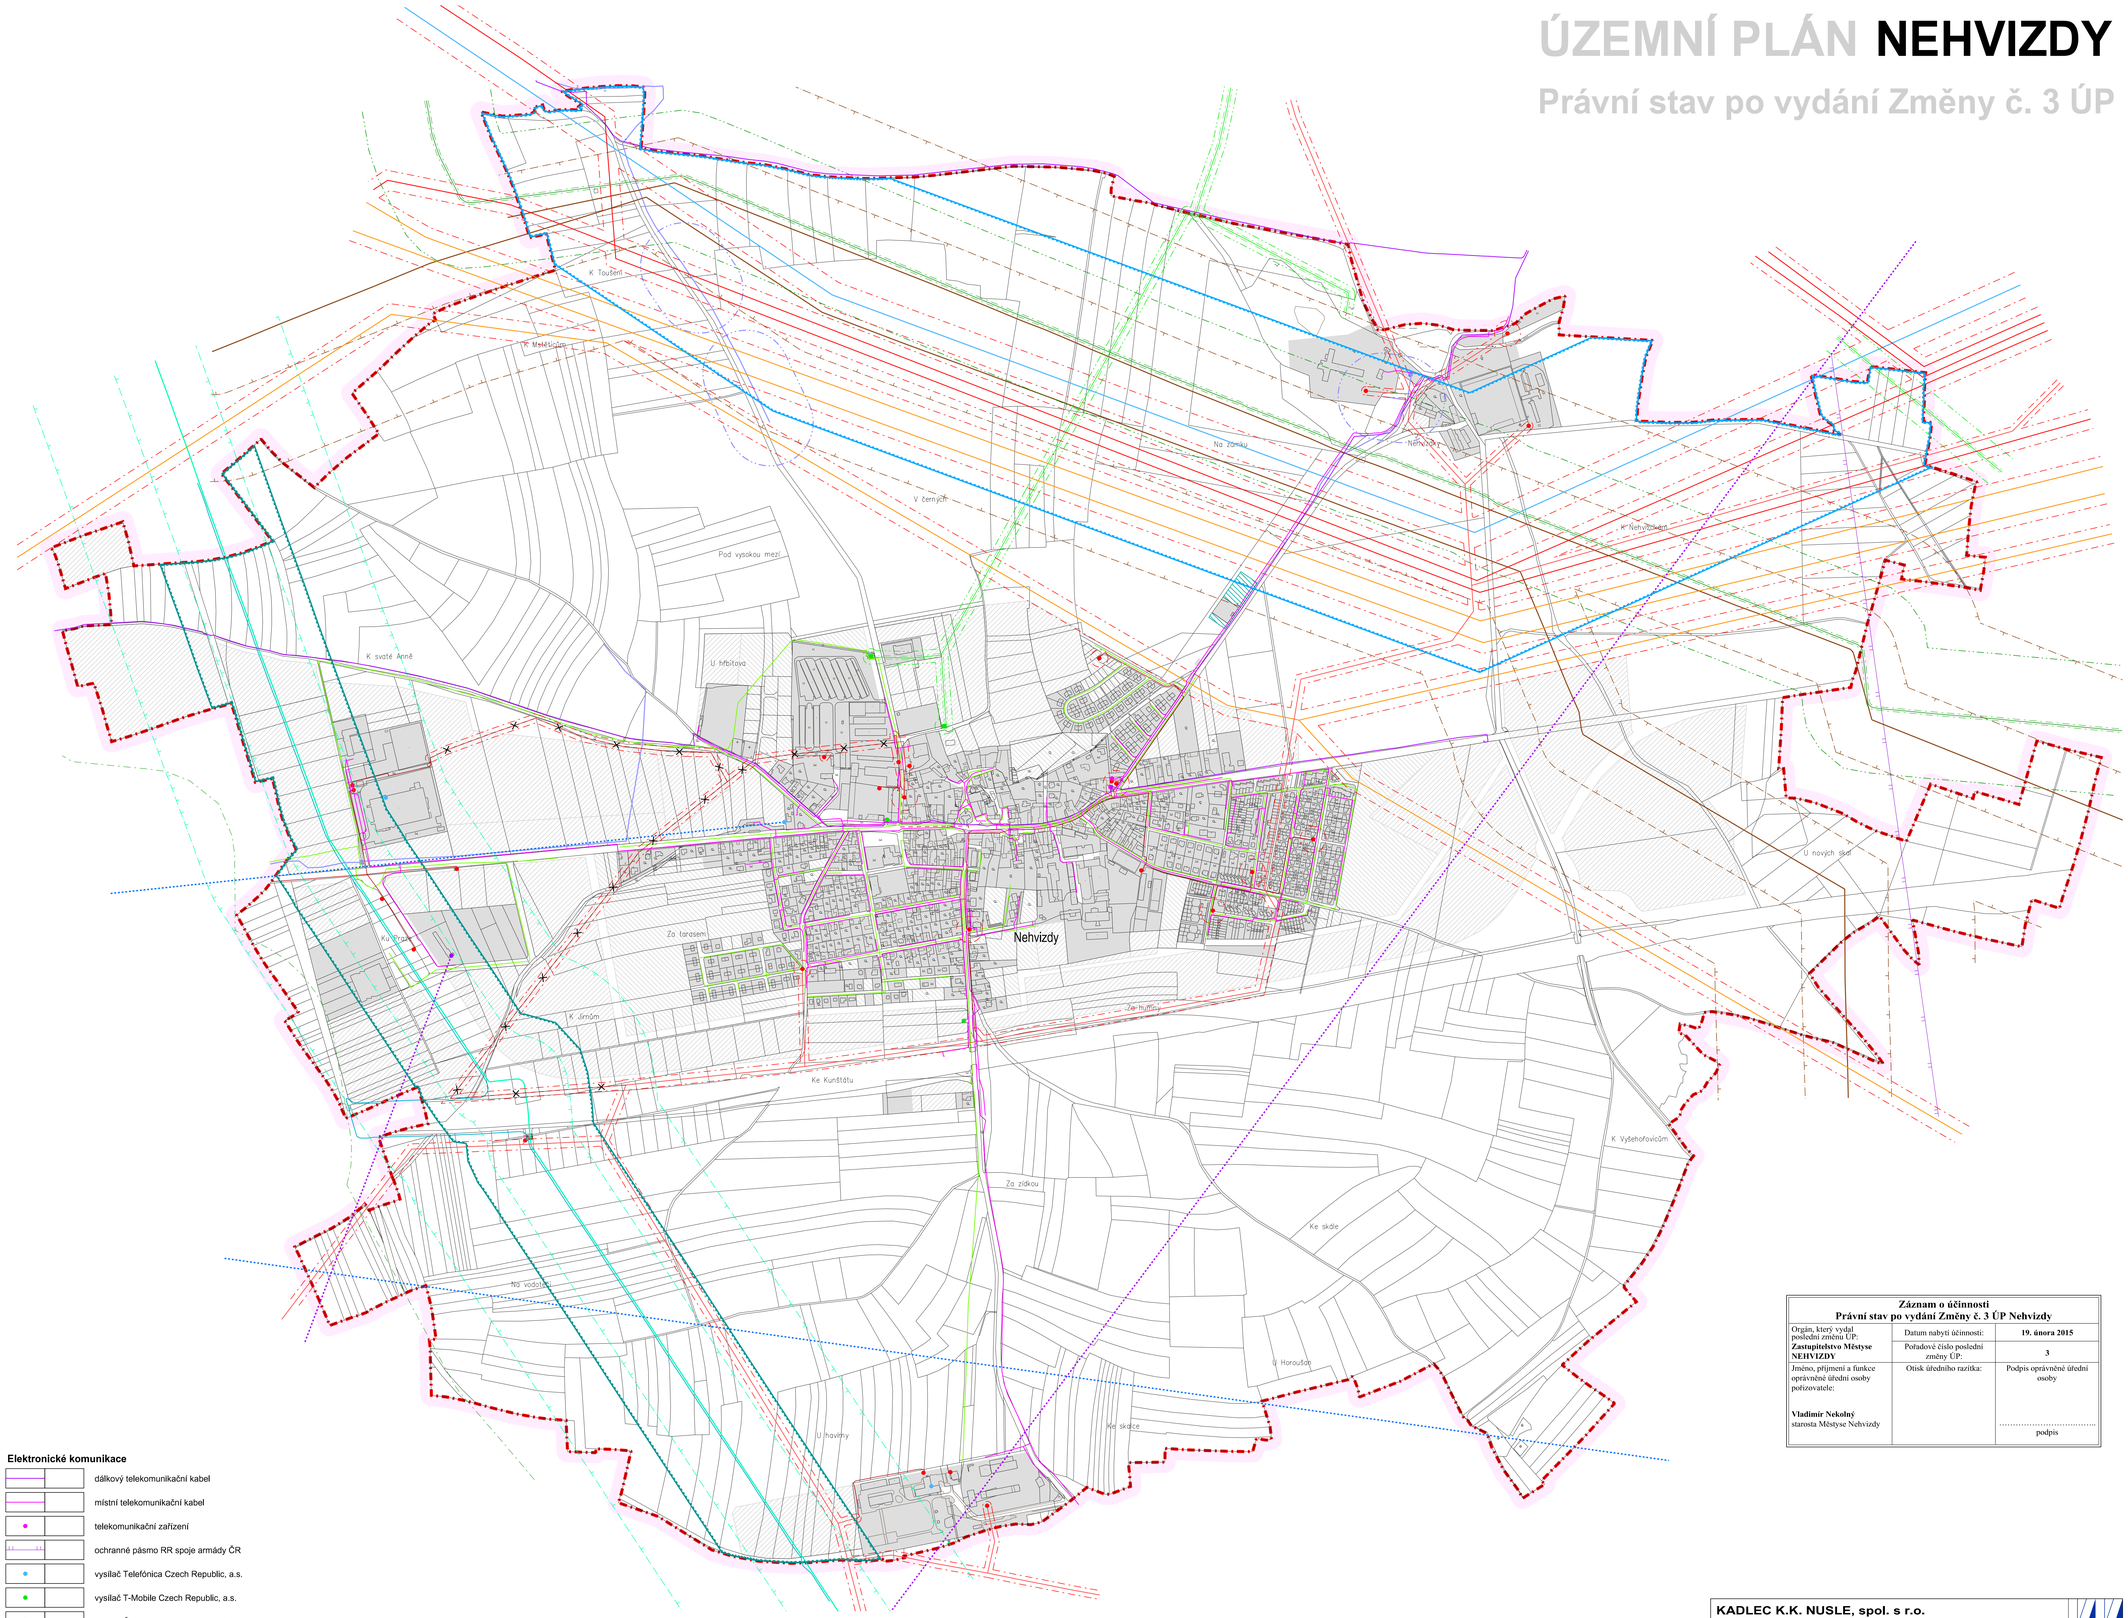

LEGENDA :

Hranice

stav

- hranice řešeného území
- katastrální hranice

Územní prvky

stav / návrh

- urbanizované plochy
- vodní plochy a toky

Energetika

- venkovní vedení VVN 400 kV
- koridor pro venkovní vedení VVN 400 kV
- venkovní vedení VVN 220 kV
- venkovní vedení VVN 110 kV
- venkovní vedení VN 22 kV
- zrušení venkovního vedení VN 22 kV
- kabelové vedení VN 22 kV
- trafostanice
- ochranné pásmo venkovního vedení VN a trafostanic
- VVTL plynovod
- VTL plynovod
- regulační stanice plynu VTL/STL
- STL plynovod
- ochranné pásmo VVTL plynovodu
- bezpečnostní pásmo VVTL plynovodu
- ochranné pásmo VTL plynovodu
- bezpečnostní pásmo VTL plynovodu
- ropovod MERO ČR, a.s.
- koridor pro ropovod Družba (přípolož)
- dálkový optický kabel ropovodu (DOK)
- produktovod ČEPRO, a.s.
- ochranná pásma ropovodu
- ochranná pásma produktovodu
- elektrické vedení katodové ochrany
- stanice katodové ochrany
- ochranné pásmo katodové ochrany

Elektronické komunikace

- dálkový telekomunikační kabel
- místní telekomunikační kabel
- telekomunikační zařízení
- ochranné pásmo RR spoje armády ČR
- vysílač Telefónica Czech Republic, a.s.
- vysílač T-Mobile Czech Republic, a.s.
- vysílač České Radiokomunikace, a.s.
- radioreléová trasa Telefónica Czech Republic, a.s.
- radioreléová trasa České Radiokomunikace, a.s.

metrů: 0 200 400 600 800 1000

Záznam o účinnosti
Právní stav po vydání Změny č. 3 ÚP Nehvizdy

Orgán, který vydal poslední změnu ÚP: **Zastupitelstvo Městyse NEHVIZDY**	Datum nabytí účinnosti:	**19. února 2015**
	Pořadové číslo poslední změny ÚP:	**3**
Jméno, příjmení a funkce oprávněné úřední osoby pořizovatele: **Vladimír Nekolný** starosta Městyse Nehvizdy	Otisk úředního razítka:	Podpis oprávněné úřední osoby ..... podpis

KADLEC K.K. NUSLE, spol. s r.o.
Chabeřská 3, 182 00 Praha 8 Tel,fax.: 284 680 740, 284 680 750 e-mail: posta@kadleckk.cz www.kadleckk.cz

Projektant: Ing. arch. Daniela Binderová	Odborný projektant:	Operátor: Štěpán Klumpar
Pořizovatel: Úřad Městyse Nehvizdy	Schvalovací orgán: zastupitelstvo Městyse Nehvizdy	Číslo smlouvy: 429/2013
Akce: Územní plán Nehvizdy Právní stav po vydání Změny č. 3 ÚP	Datum: 2. 2015	Výkres č.: A5
Název výkresu: Technická infrastruktura - energetika a elektronické komunikace	Měřítko: 1 : 5000	Kopie č.:

A5. Technická infrastruktura - energetika a elektronické komunikace