
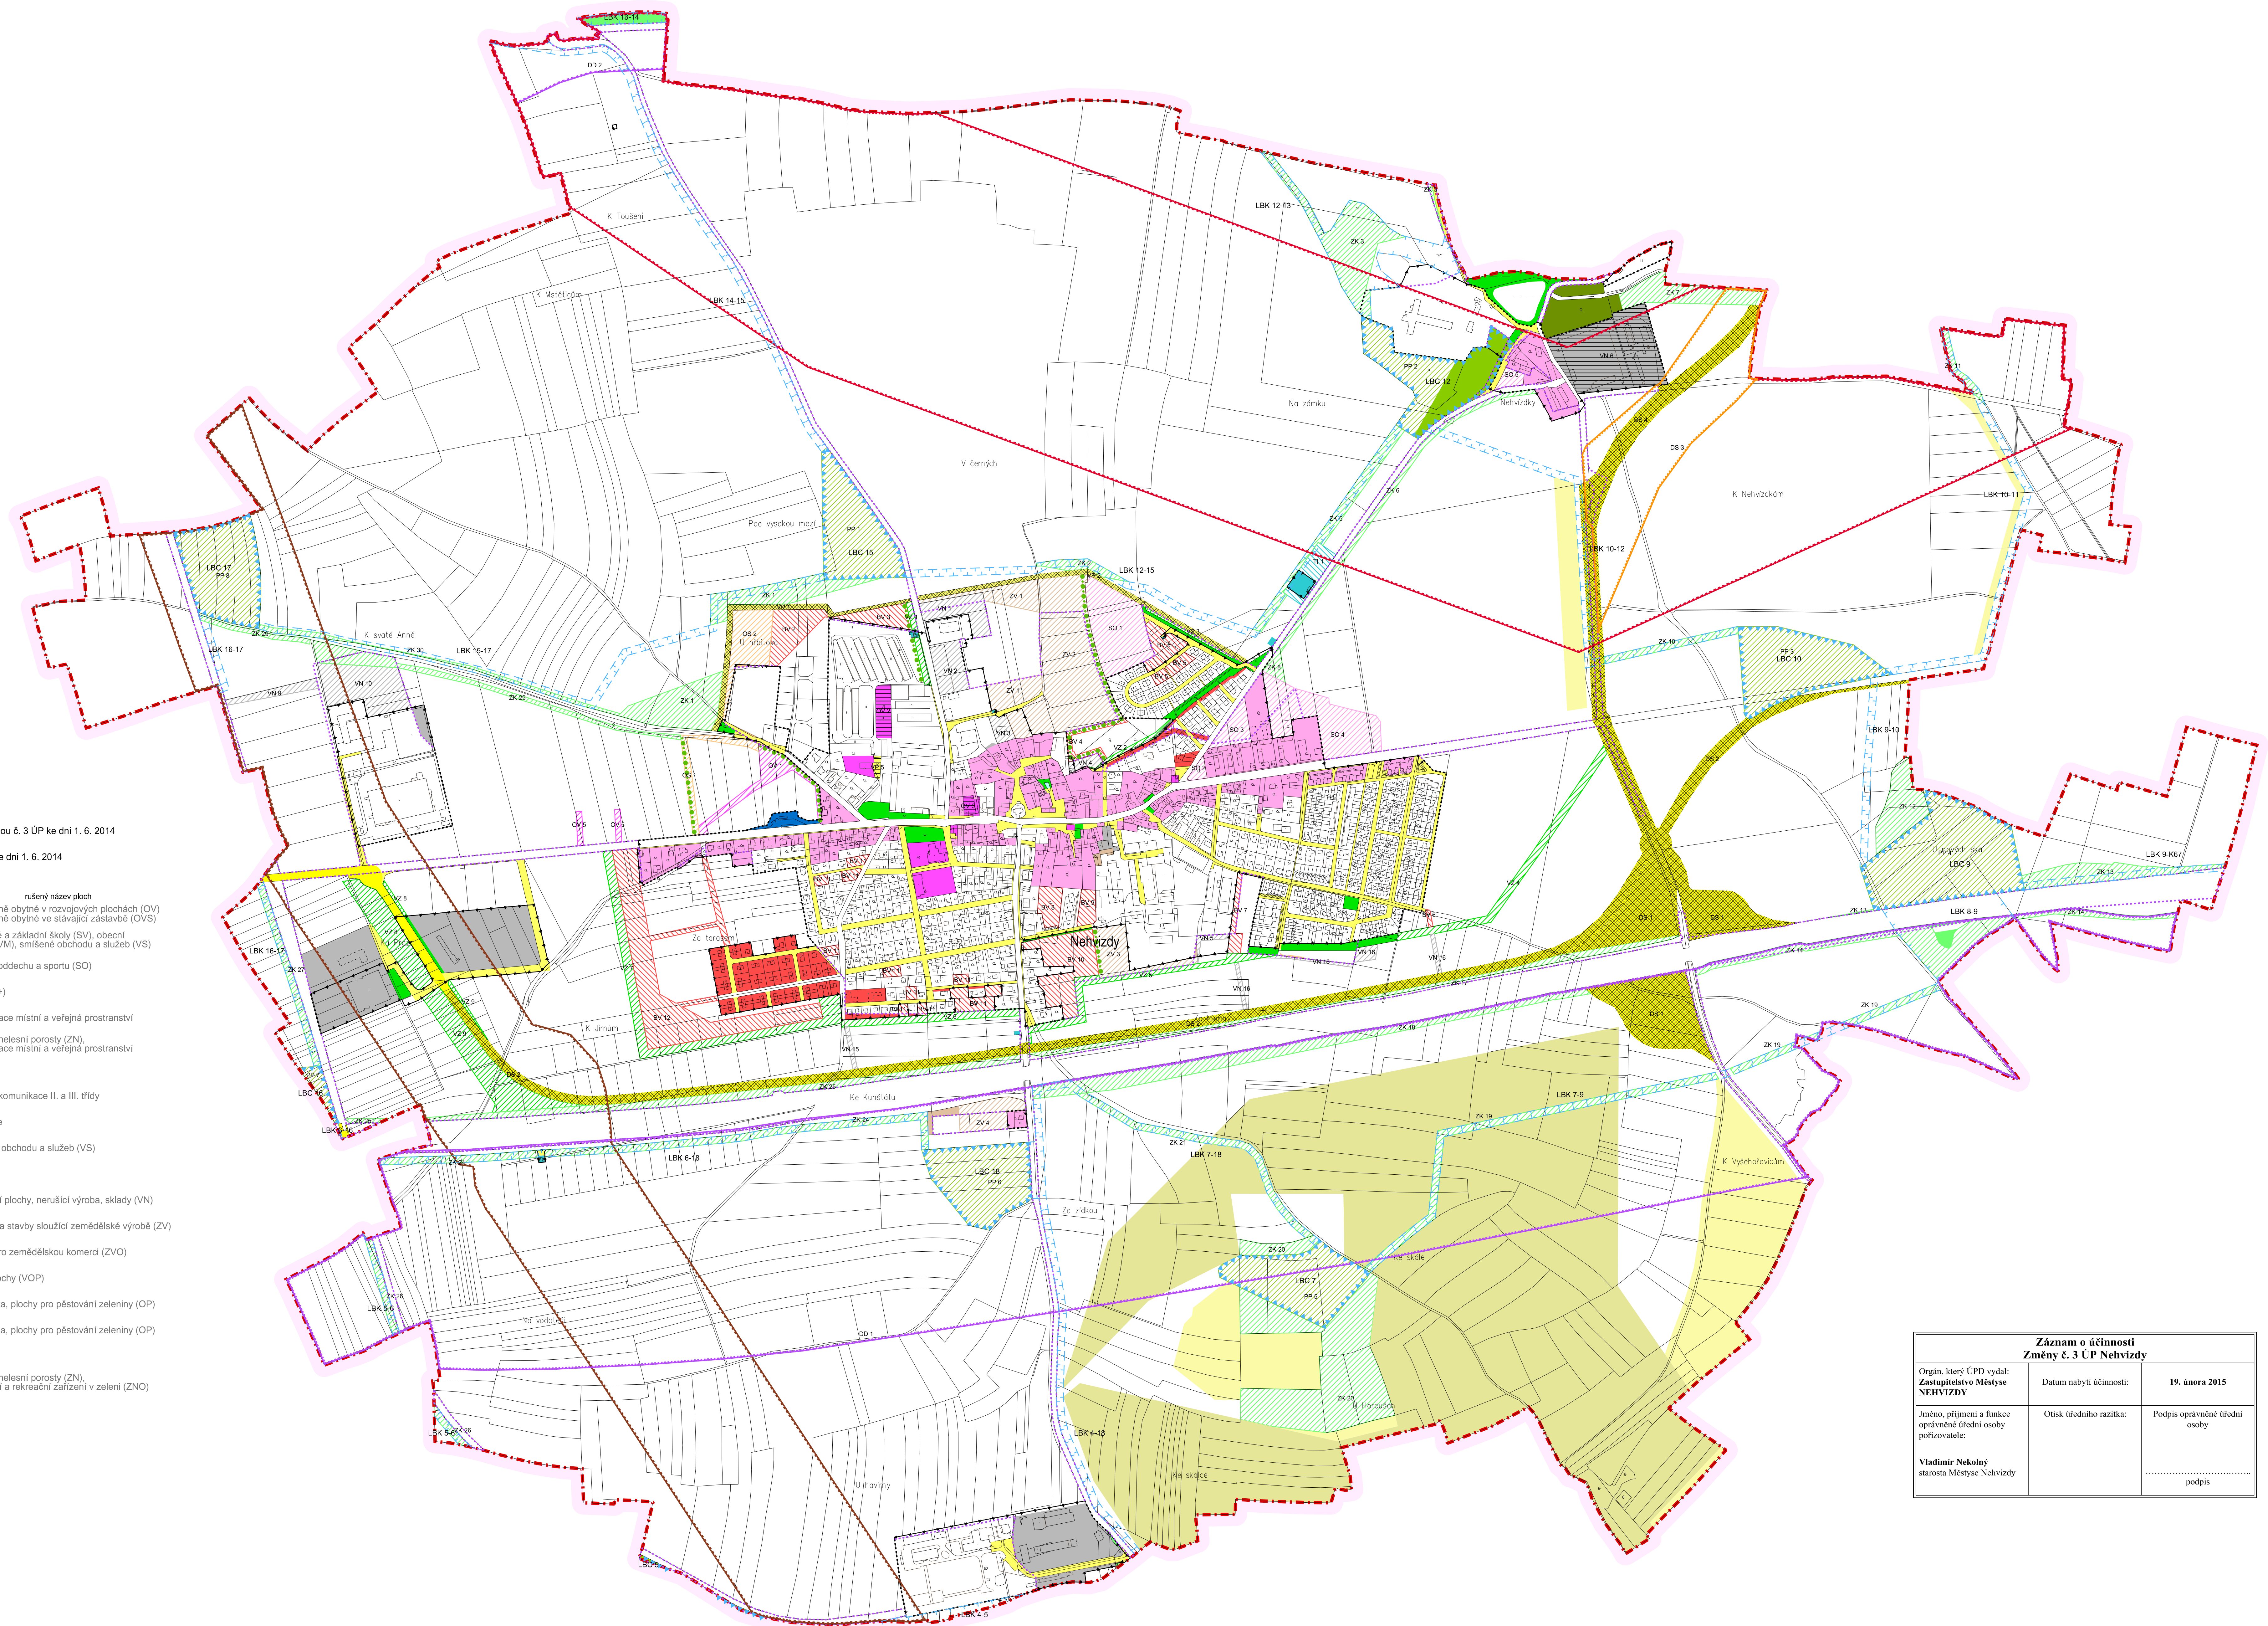


ZMĚNA Č. 3 ÚZEMNÍHO PLÁNU NEHVIZDY

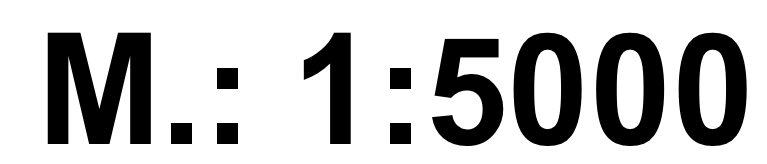

Hranice

stav	rušení	návrt
hranice řešeného území		
katastrální hranice		
hranice zastavěného území dle Změny č. 2 ÚP / úseky rušení Změnou č. 3 ÚP ke dni 1. 6. 2014		
úseky hranice zastavěného území nově vymezené Změnou č. 3 ÚP ke dni 1. 6. 2014		

Plochy s rozdílným způsobem využití					nový název ploch	rušení názvev ploch
I.	II.	III.	IV.			
					bydlení venkovského typu (BV)	všeobecné obytné v rozvojových plochách (OV)
					občanské vybavení (OV)	všeobecné obytné ve stávající zástavbě (OVS)
					občanské vybavení - sport (OS)	mateřské a základní školy (SV), obecní správa (VM), smíšené obchodu a služeb (VS)
					občanské vybavení - sport (OS)	služiči oddechu a sportu (SO)
					občanské vybavení - hřbitov (OH)	hřbitov (+)
					veřejná prostranství (VP)	komunikace místní a veřejná prostranství
					veřejná prostranství - zeleň (VZ)	přírodní nelesní porosty (ZN), komunikace místní a veřejná prostranství
					smíšené obytné plochy (SO)	
					dopravní infrastruktura - silniční (DS)	dálnice, komunikace II. a III. třídy
					dopravní infrastruktura - drážní (DD)	Železnice
					dopravní infrastruktura - vybavenost (DV)	smíšené obchodu a služeb (VS)
					technická infrastruktura (TI)	
					výroba a skladování - neruší výroba (VN)	komerční plochy, neruší výroba, sklady (VN)
					výroba a skladování - zemědělská výroba (ZV)	zařízení a stavby služiči zemědělské výrobě (ZV)
					výroba a skladování - zemědělská výroba - zahrádnictví (ZVz)	plochy pro zemědělskou komerci (ZVO)
					vodní a vodohospodářské plochy (VH)	vodní plochy (VOP)
					zemědělské plochy (ZP)	orná půda, plochy pro pěstování zeleniny (OP)
					zemědělské plochy - s těžbou nerostných surovin (ZP)	orná půda, plochy pro pěstování zeleniny (OP)
					přírodní plochy (PP)	
					zeleň krajinná (ZK)	přírodní nelesní porosty (ZN), sportovní a rekreační zařízení v zeleni (ZNO)

Plochy dle významu: I. Stabilizované plochy
II. Zastavitelné plochy
III. Plochy přestavby
IV. Plochy v krajině s navrženou změnou využití

Veřejná infrastruktura

stav	návrh	
		koridor dopravní infrastruktury - silniční (DS)
		koridor dopravní infrastruktury - drážní (DD)
		koridor technické infrastruktury - vedení VVN 400 kV
		koridor technické infrastruktury - ropovod Družba (přípořez)

Ochranná zeleň


 liniová ochranná zeleň

Územní systém ekologické stability

	▲ ▲ ▲ ▲ ▲	lokální biocentrum (LBC)
	— — —	lokální biokoridor (LBK)

Ostatní jevy	
	objekty doplněné do mapy KN

Záznam o účinnosti Změny č. 3 ÚP Nehvizdy		
Orgán, který ÚPD vydal: Zastupitelstvo Městské NEHVIZDY	Datum nabytí účinnosti:	19. února 2015
Jméno, příjmení a funkce oprávněné úřední osoby pořizovatele:	Otisk úředního razítka:	Podpis oprávněné úřední osoby
Vladimír Nekolný starosta Městské Nehvizdy		 podpis

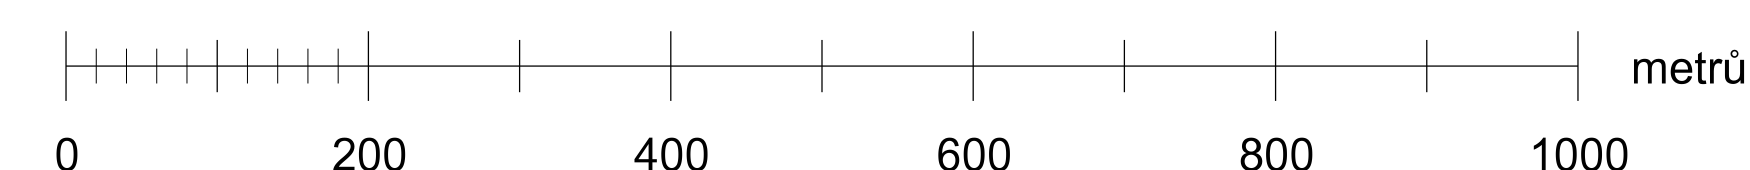

KADLEC K.K. NUSLE, spol. s r.o.					
Chaberská 3, 182 00 Praha 8		Tel./fax: 286 680 740, 284 680 750		e-mail: posta@kadleck.cz www.kadleck.cz	
Ing. arch. Daniela Brndířová		Odborný garant: Ing. arch. Radek Křupar			
Původce: Úřad Městské Nehrůžky		Schvalovací orgán: zastupitelstvo Městské Nehrůžky		Číslo jedn.: 429/2013	
Adres: Změna č. 3 Územního plánu Nehrůžky		Datum: 1. 2015		Výška: A2	
Návrh vypracov: Hlavní výkres		Měřítko: 1 : 5000		Kódeč: C	