



ÚZEMNÍ PLÁN NEHVIZDY

Úplné znění po vydání Změny č. 1 až 5 ÚP

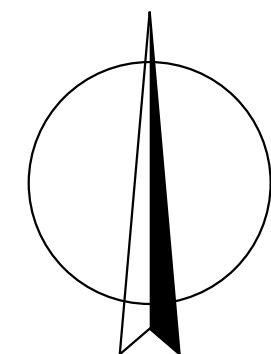

M.: 1:5000

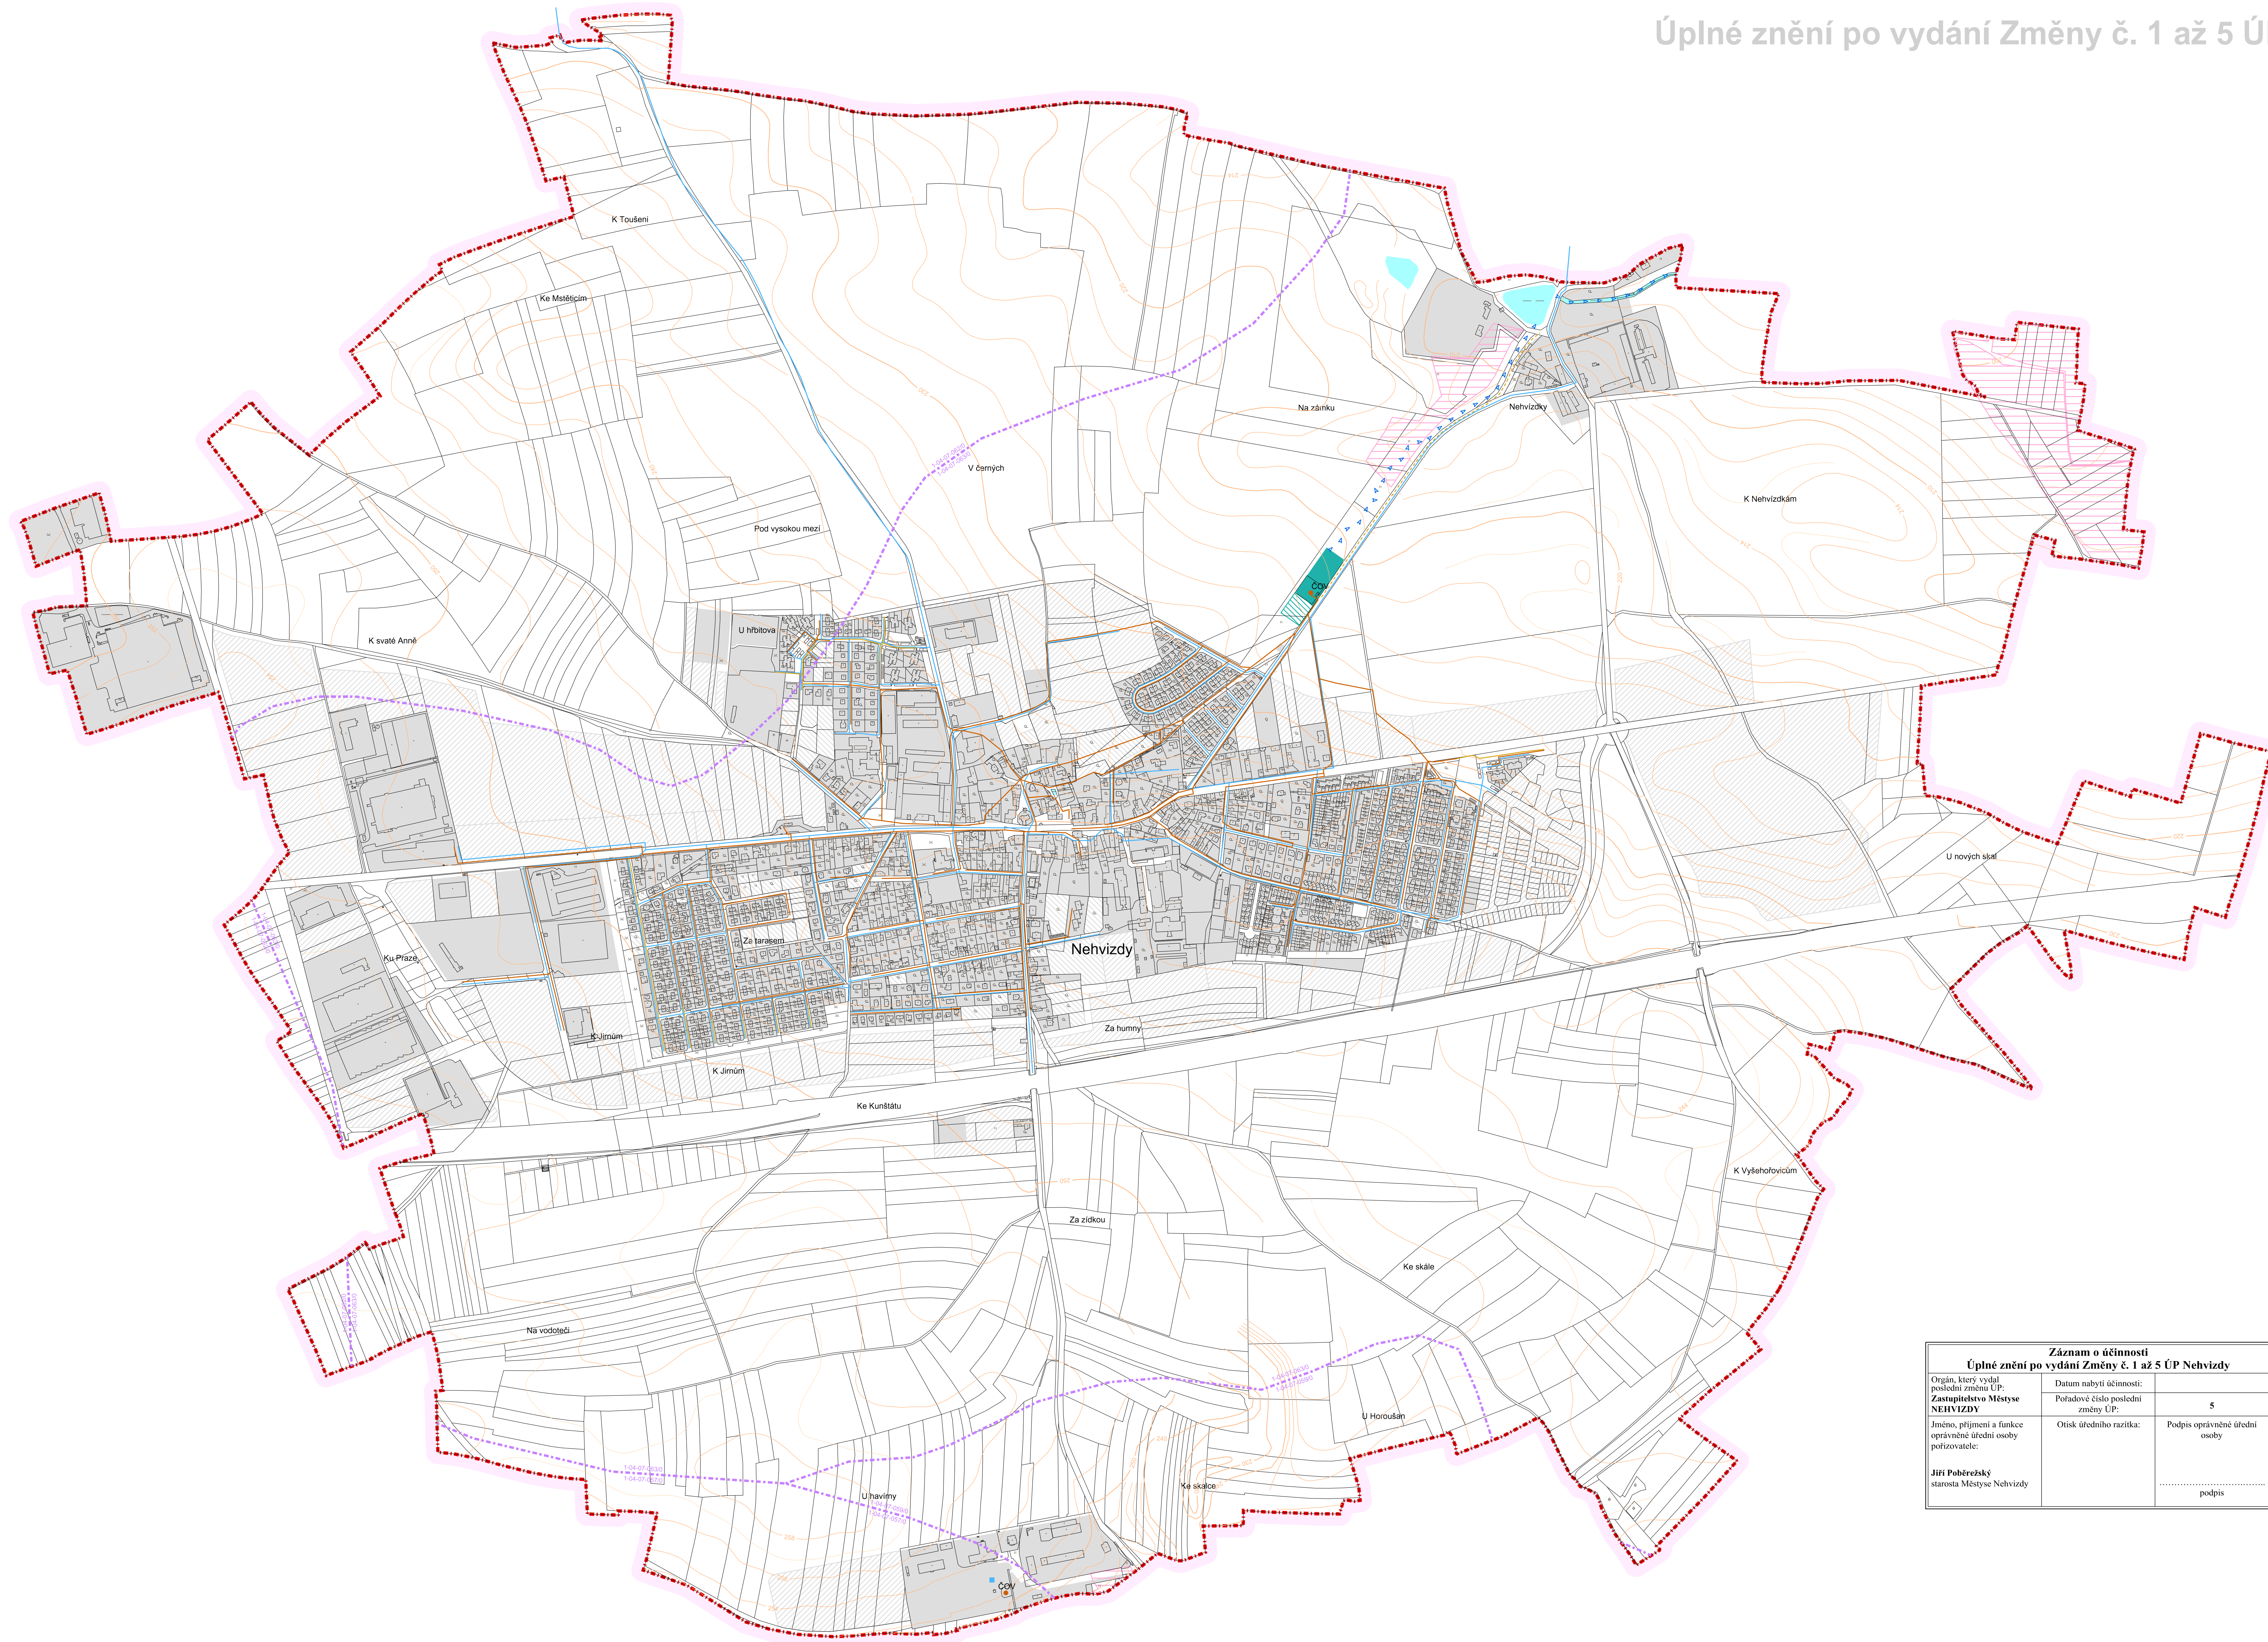

LEGENDA :

Hranice

- stáv
- hranice řešeného území
- katastrální hranice

Územní prvky

- stáv
- návrh
- urbanizované plochy

Kanalizace

- kanalizace
- kanalizace tlaková
- čOV
- čistírna odpadních vod

Zásobování vodou

- vodovod
- vodojem

Vodní režim

- vodní plochy a toky
- ostatní vodní toky
- meliorace
- rozvodnice

Záznam o účinnosti Úplné znění po vydání Změny č. 1 až 5 ÚP Nehvizdy			
Orgán, který vydal poslední změnu ÚP: Zastupitelstvo Městysse NEHVIZDY Jméno, příjmení a funkce oprávněné úřední osoby pořizovatele: Jiří Pohorecký starosta Městysse Nehvizdy	Datum nabytí účinnosti:		
	Pořadové číslo poslední změny ÚP:		5
	Ověřovací razítko:		Podpis oprávněné úřední osoby
			 podpis