


ZMĚNA Č. 3 ÚZEMNÍHO PLÁNU NEHVIZDY

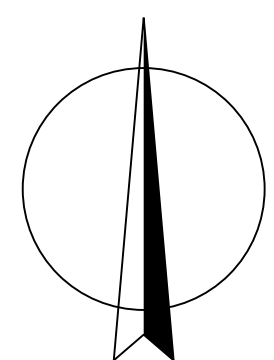

M.: 1:5000

LEGENDA :

Hranice

- stav
- hranice řešeného území
 - katastrální hranice

Územní prvky


- stav návrh
- urbanizované plochy
 - vodní plochy a toky

Energetika

- venkovní vedení VVN 400 kV
- koridor pro venkovní vedení VVN 400 kV
- venkovní vedení VVN 220 kV
- venkovní vedení VVN 110 kV
- venkovní vedení VN 22 kV
- zrušení venkovního vedení VN 22 kV
- kabelové vedení VN 22 kV
- trafostanice
- ochranné pásmo venkovního vedení VN a trafostanic
- VVTl plynovod
- VTL plynovod
- regulační stanice plynu VTU/STL
- STL plynovod
- ochranné pásmo VVTl plynovodu
- bezpečnostní pásmo VVTl plynovodu
- ochranné pásmo VTL plynovodu
- bezpečnostní pásmo VTL plynovodu
- ropovod MERO ČR, a.s.
- koridor pro ropovod Družba (přípolož)
- dálkový optický kabel ropovodu (DOK)
- produktovod ČEPRO, a.s.
- ochranné pásmo ropovodu
- ochranné pásmo produktovodu
- elektrické vedení katodové ochrany
- stanice katodové ochrany
- ochranné pásmo katodové ochrany

Elektronické komunikace

- dálkový telekomunikační kabel
- místní telekomunikační kabel
- telekomunikační zařízení
- ochranné pásmo RR spoje armády ČR
- vysílač Telefonica Czech Republic, a.s.
- vysílač T-Mobile Czech Republic, a.s.
- vysílač České Radiokomunikace, a.s.
- radioreléová trasa Telefonica Czech Republic, a.s.
- radioreléová trasa České Radiokomunikace, a.s.

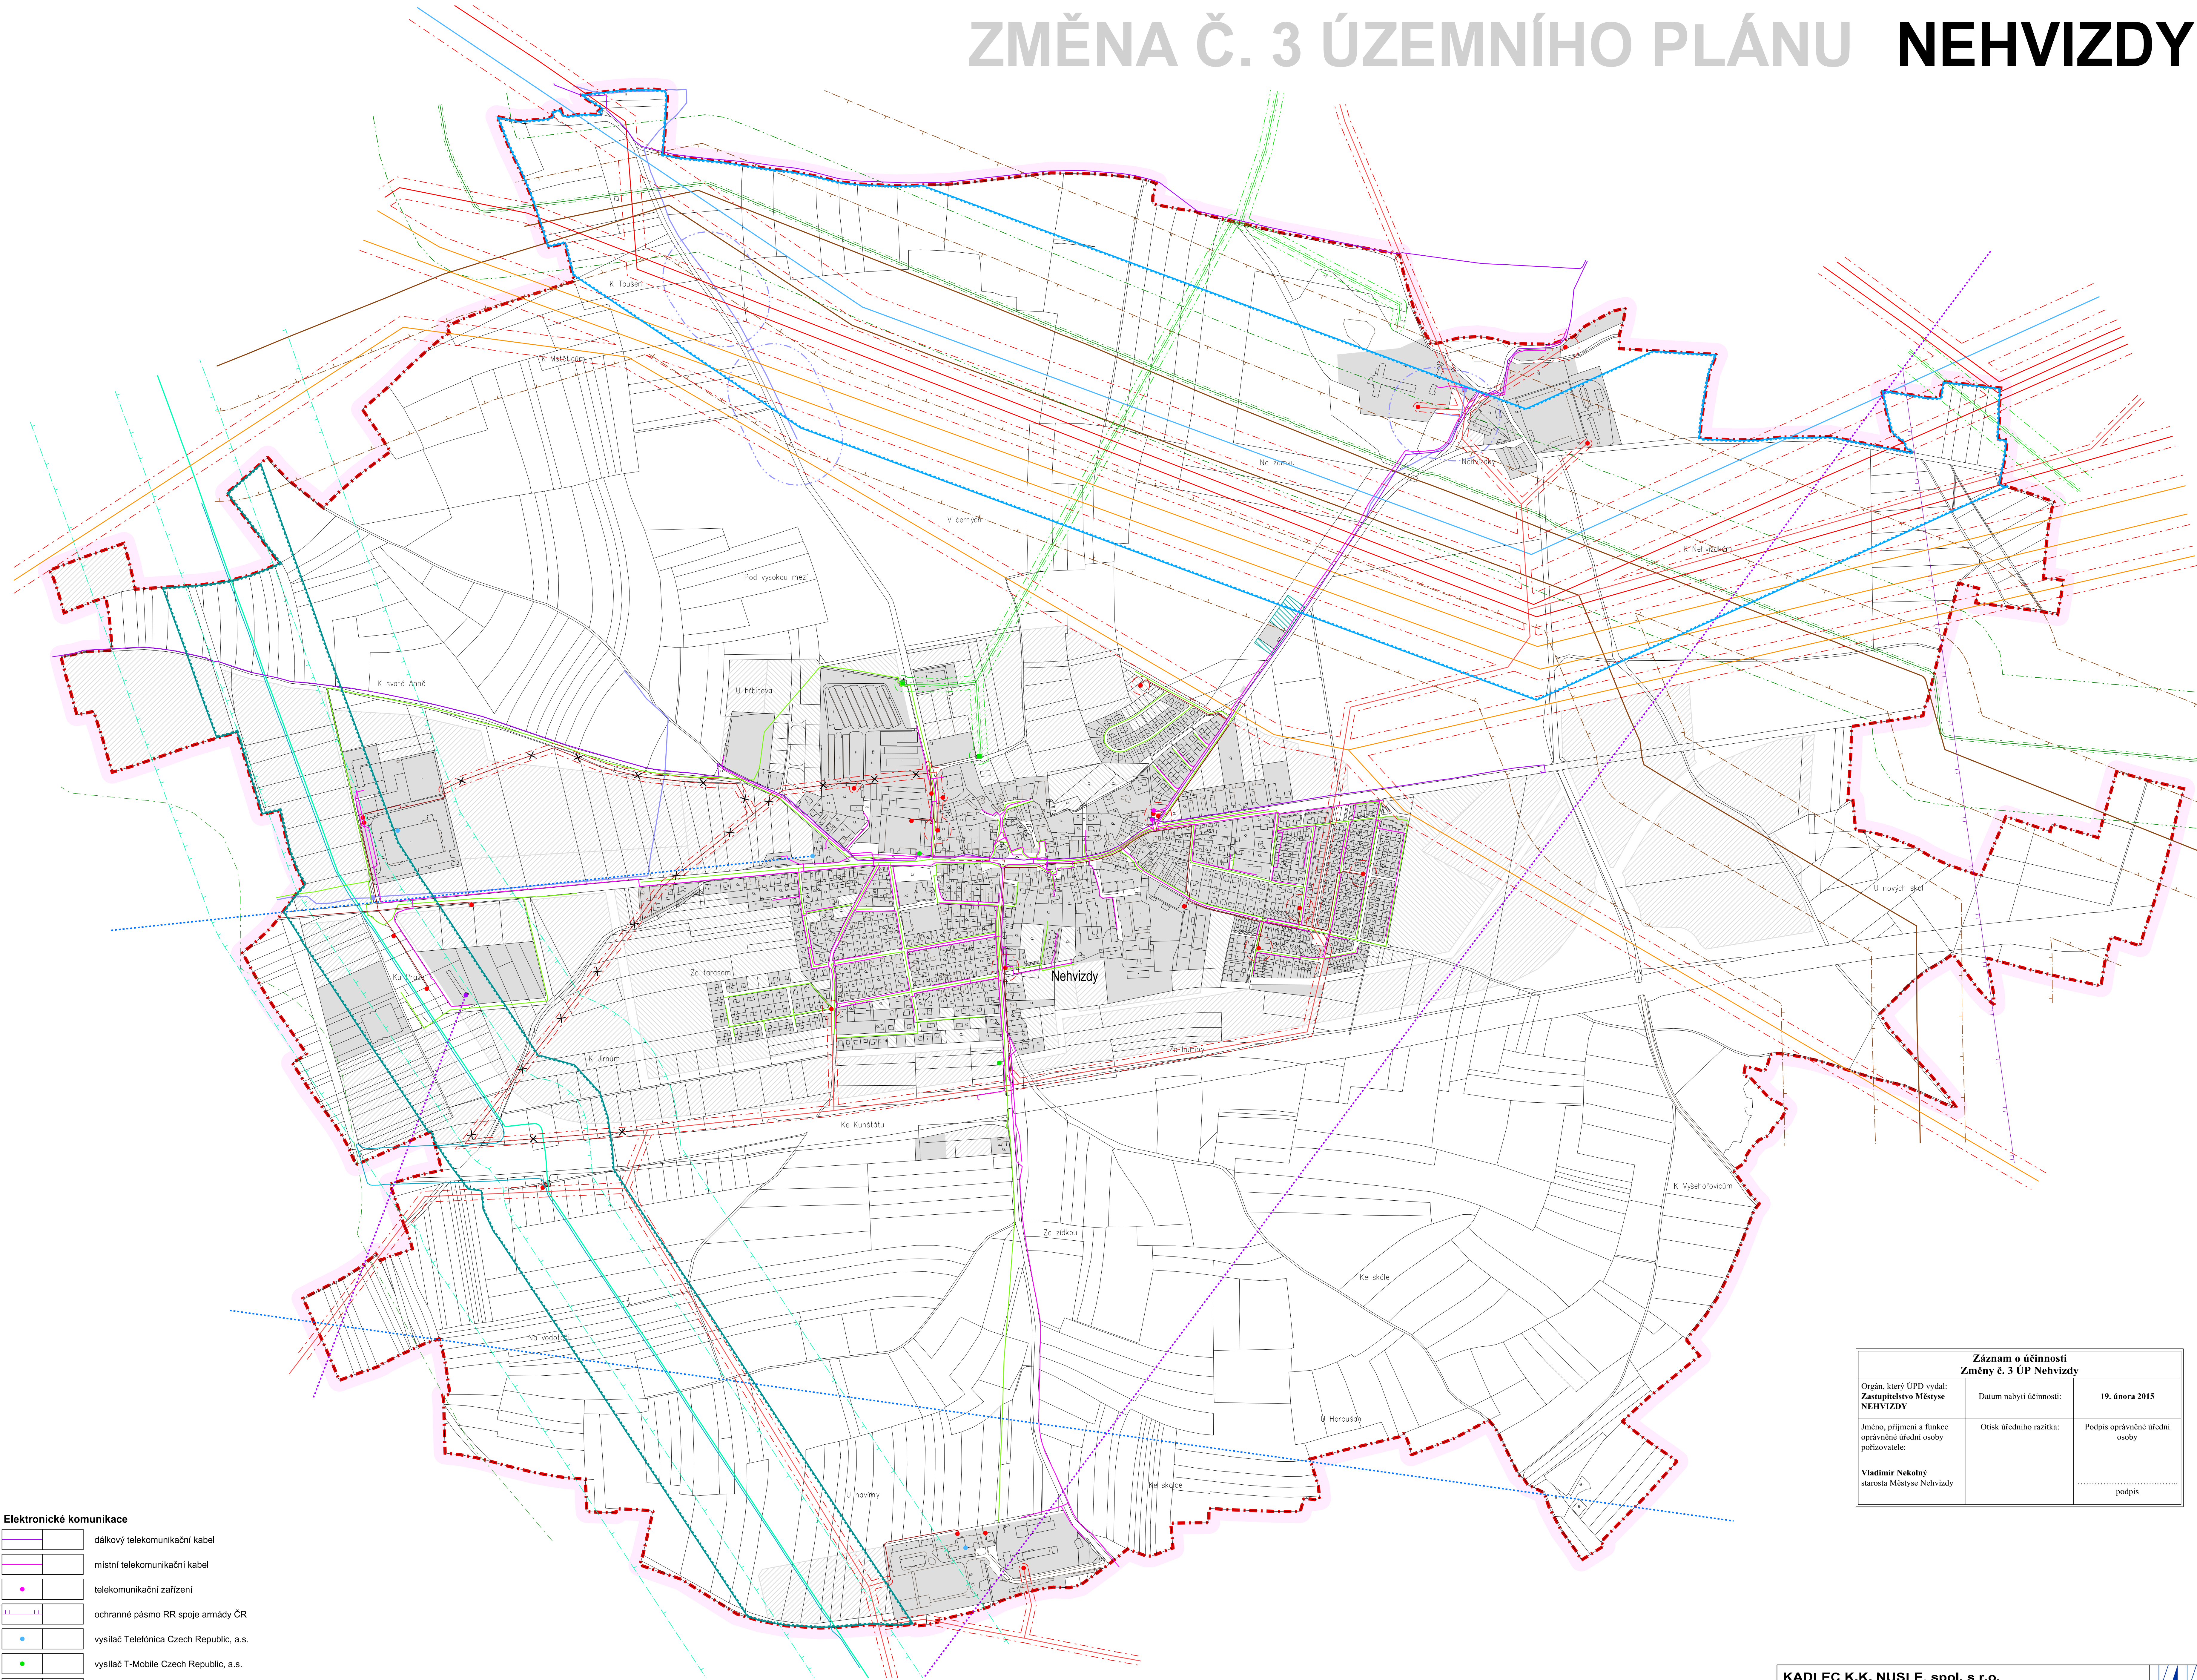

Záznam o účinnosti Změny č. 3 ÚP Nehvizdy

Organ, který ÚPD vydal: Zastupitelstvo Městyse NEHVIZDY	Datum nabytí účinnosti: 19. února 2015
Jméno, příjmení a funkce oprávněné úřední osoby pořizovatele: Vladimír Nekolný starosta Městyse Nehvizdy	Otisk úředního razítka: Podpis oprávněné úřední osoby: podpis

A5. Technická infrastruktura - energetika a elektronické komunikace



KADLEC K.K. NUSLE, spol. s r.o. Chaberská 3, 182 00 Praha 8 Tel./fax : 284 680 740, 284 680 750 e-mail: post@kadleckk.cz www.kadleckk.cz			
Projekce: Ing. arch. Daniela Brdlová	Oborný zpracovatel: Ing. arch. Štěpán Klumpar	Datum: 1. 2015	Výška č.: A5
Předmět: Územní plán Městyse Nehvizdy		Schvázeno orgánem: zastupitelstvo Městyse Nehvizdy	
Akce: Změna č. 3 Územního plánu Nehvizdy		Měřítko: 1 : 5000	
Název výkresu: Technická infrastruktura - energetika a elektronické komunikace		Číslo výkresu: 429/2013	