


ZMĚNA Č. 5 ÚZEMNÍHO PLÁNU NEHVIZDY

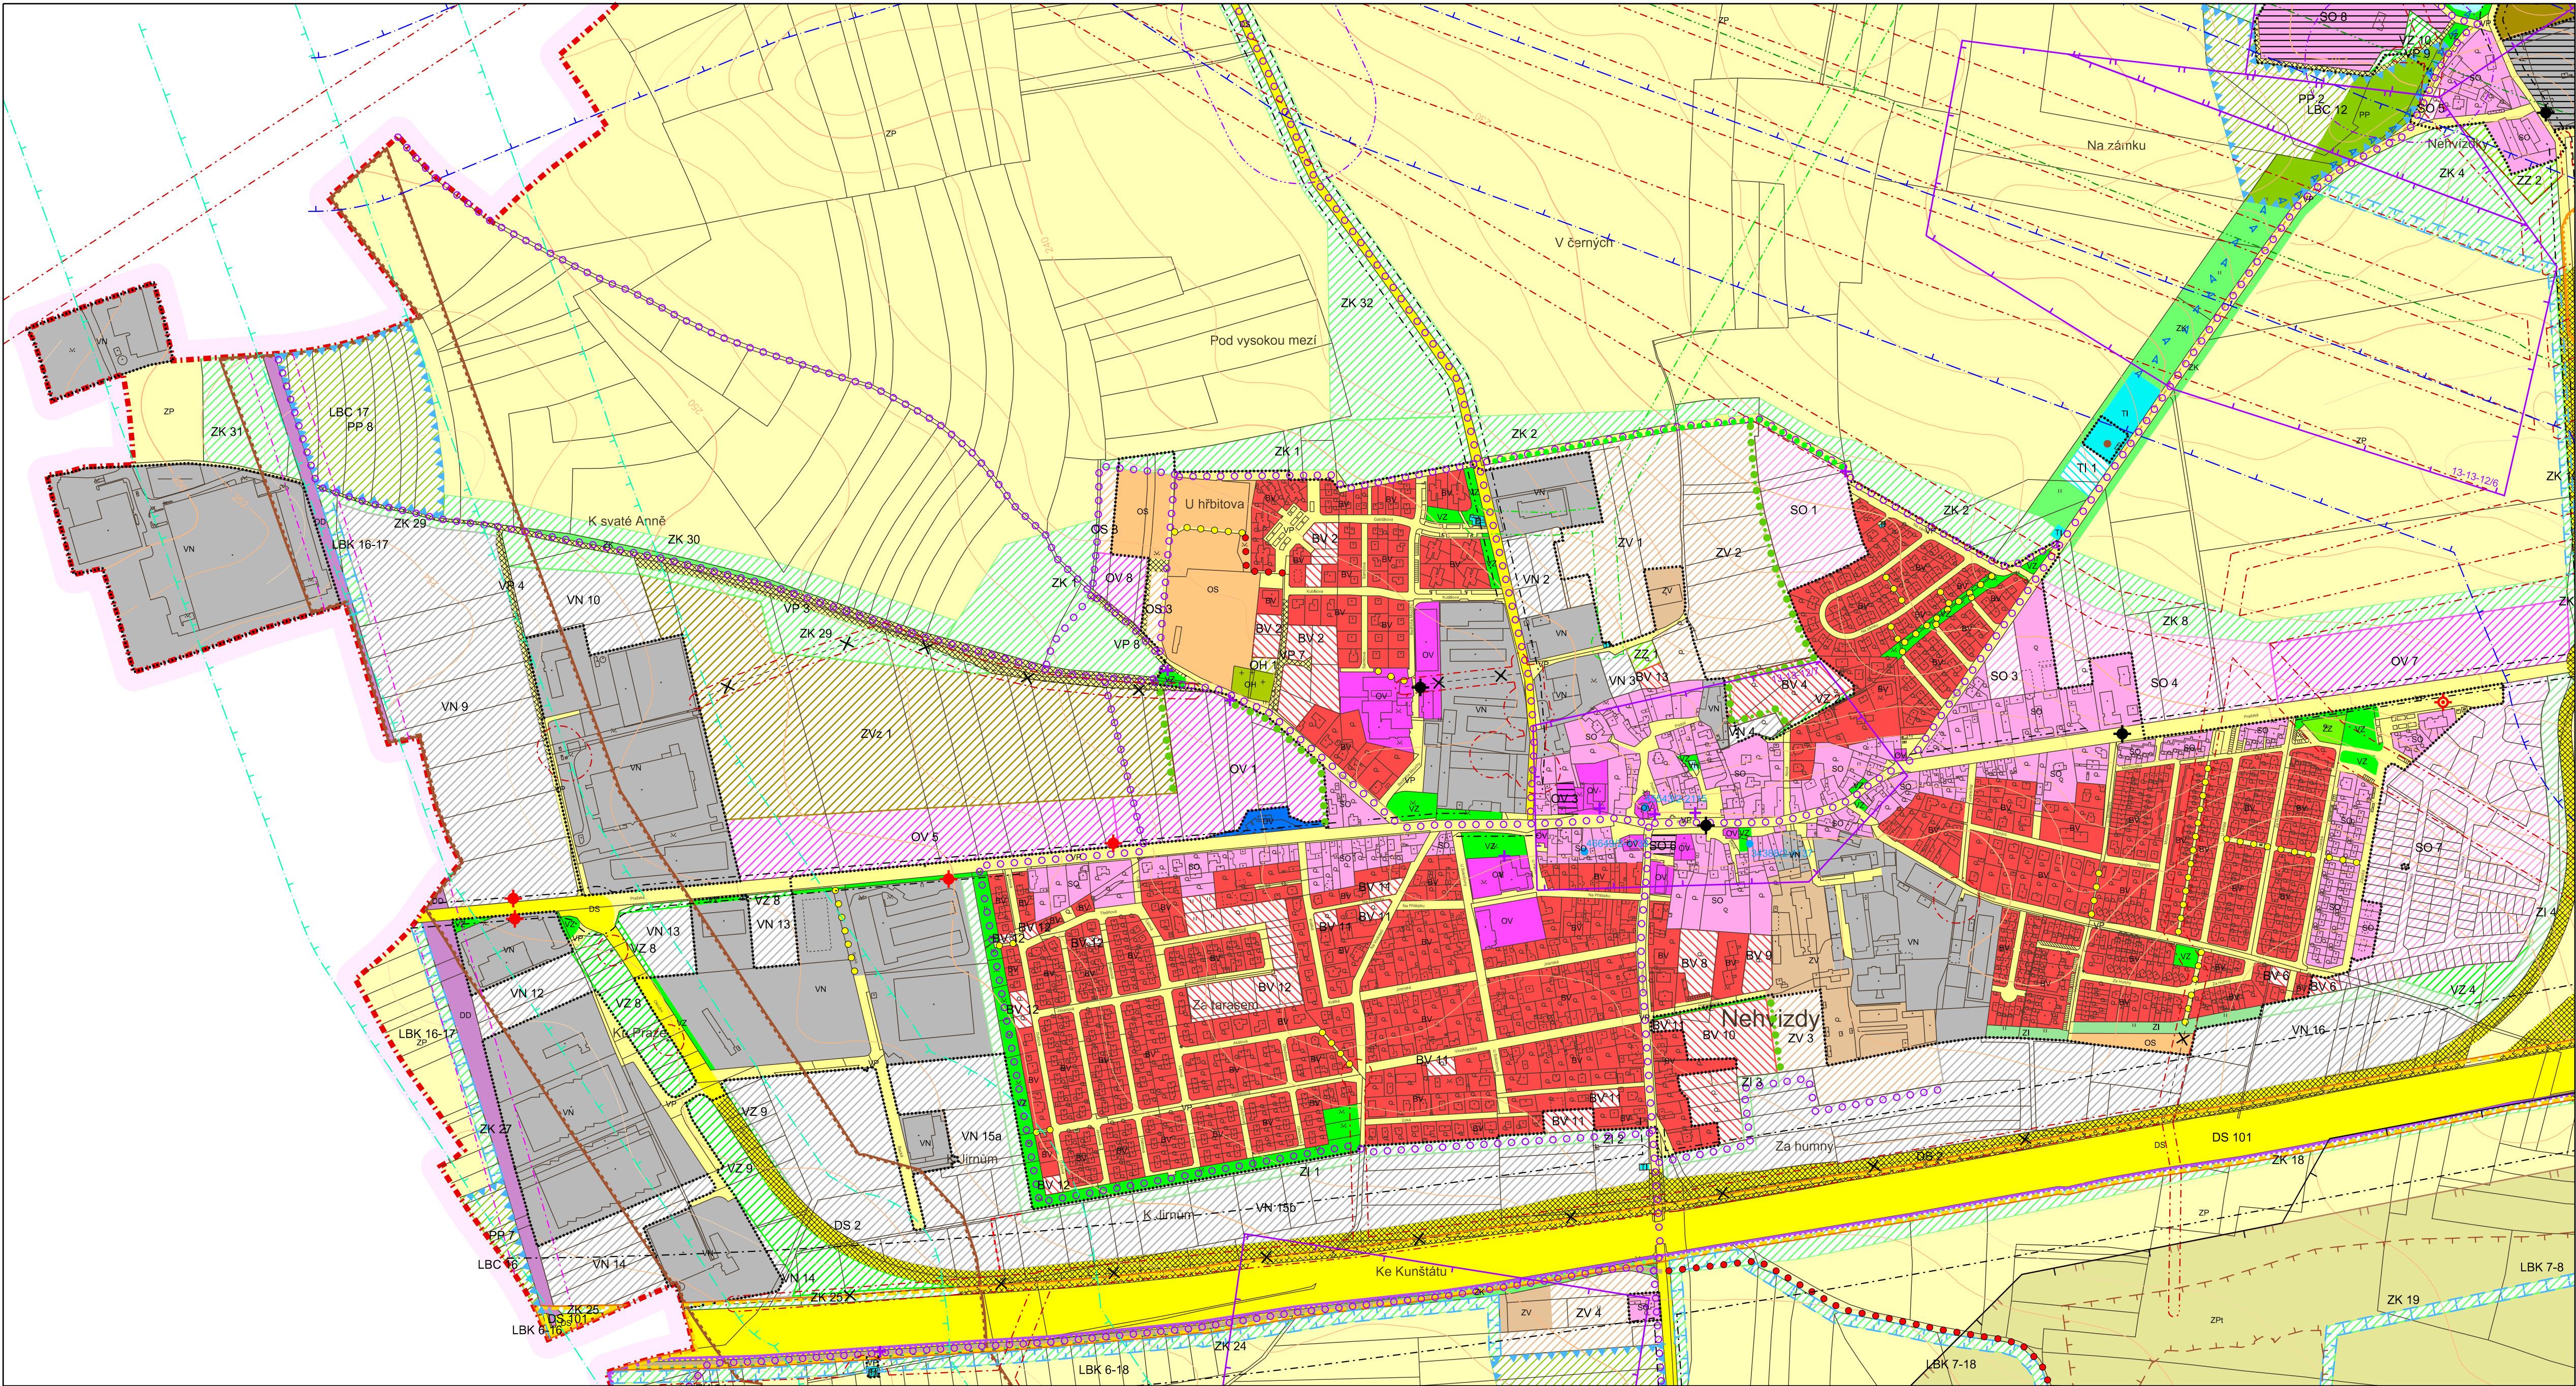

LEGENDA :

Hranice

stav	návrh	
		hranice řešeného území
		katastrální hranice
		hranice zastavěného území dle § 58 zák. č. 183/2006 Sb. ke dni 8. 11. 2022

Plochy s rozdílným způsobem využití

I.	II.	III.	IV.	
				bydlení venkovského typu (BV)
				občanské vybavení (OV)
				občanské vybavení - sport (OS)
				občanské vybavení - hřbitov (OH)
				veřejná prostranství (VP)
				veřejná prostranství - zeleň (VZ)
				smíšené obytné plochy (SO)
				dopravní infrastruktura - silniční (DS)
				dopravní infrastruktura - drážní (DD)
				dopravní infrastruktura - vybavenost (DV)
				technická infrastruktura (TI)
				výroba a skladování - nerušící výroba (VN)
				výroba a skladování - zemědělská výroba (ZV)
				výroba a skladování - zemědělská výroba - zahrádnictví (ZVz)
				zeleň - zahrady (ZZ)
				vodní a vodohospodářské plochy (VH)
				zemědělské plochy (ZP)
				zemědělské plochy - s těžbou nerostných surovin (ZPt)
				přírodní plochy (PP)
				zeleň krajinná (ZK)
				zeleň izolační (ZI)

Plochy dle významu: I. Stabilizované plochy II. Zastavitelné plochy III. Plochy přestavby IV. Plochy změn v krajině

Plošná a prostorová regulace

stav	návrh	
		hranice odlišné prostorové regulace

Plochy územních rezerv

		koridor dopravní infrastruktury - pro silniční dopravu (DS) - územní rezerva pro rozšíření dálnice
--	--	--

Technická infrastruktura

stav	návrh	
		koridor technické infrastruktury - ropovod Družba (přípolož)
		rušený úsek vedení VN
		kanalizace tlaková
		čistírna odpadních vod
		občasný vodní tok

Dopravní infrastruktura

		koridor dopravní infrastruktury - pro silniční dopravu (DS)
		koridor dopravní infrastruktury - pro drážní dopravu (DD)
		účelové komunikace (KU)
		pěší komunikace
		cyklotrasy
		zastávka autobusové dopravy
		zastávka autobusové dopravy s točnou

Ochranná zeleň

		ochranná líniová zeleň
--	--	------------------------

Územní systém ekologické stability

		lokální biocentrum (LBC)
		lokální biokoridor (LBK)

Ostatní jevy

		objekty doplněné do mapy KN
--	--	-----------------------------

Vybrané limity využití území

		ochranné pásmo silnice
		ochranné pásmo vlečky
		chráněné ložiskové území
		dobývací prostor
		výhradní ložisko
		území s archeologickými nálezky I. a II. kategorie
		památky
		pomníky a kříže
		lipová alej
		ochranné pásmo vedení VVN/VN
		bezpečnostní pásmo VTL plynovodu nad 40 barů
		bezpečnostní pásmo VTL plynovodu do 40 barů
		ochranná pásma produktovodu (100 m a 300 m)
		ochranná pásma ropovodu (100 m a 300 m)
		ochranné pásmo anodového uzemnění

Celé správní území obce je situováno v ochranném pásmu radiolokačního zařízení Ministerstva obrany.
Celé správní území obce je situováno ve vzdušném prostoru k ochraně letového provozu na letištích a letadel leteckých na okruhu.
Celé správní území je zájmovým územím Ministerstva obrany z hlediska povolování vyjmenovaných druhů staveb.

B1. Koordinační výkres



M.: 1:5000

KADLEC K.K. NUSLE, spol. s r.o.					
Chaberská 3, 182 00 Praha 8 Telefon: 284 680 740, 603 440 989 e-mail: posta@kadleckk.cz www.kadleckk.cz					
Projektant: Ing. arch. Daniela Binderová		Odborný projektant:		Operátor: Štěpán Klumpar	
Pořizovatel:	úřad Městysse Nehvizdy smluvně zastoupený Bc. Jaromírem Trnkem	Schvalovací orgán: zastupitelstvo Městysse Nehvizdy		Číslo smlouby:	529/22
Akce:	Změna č. 5 Územního plánu Nehvizdy			Datum:	Výkres č.:
				11. 2022	B1.
Název výkresu:	Koordinační výkres			Mřížka:	Kopie č.:
				1 : 5000	